




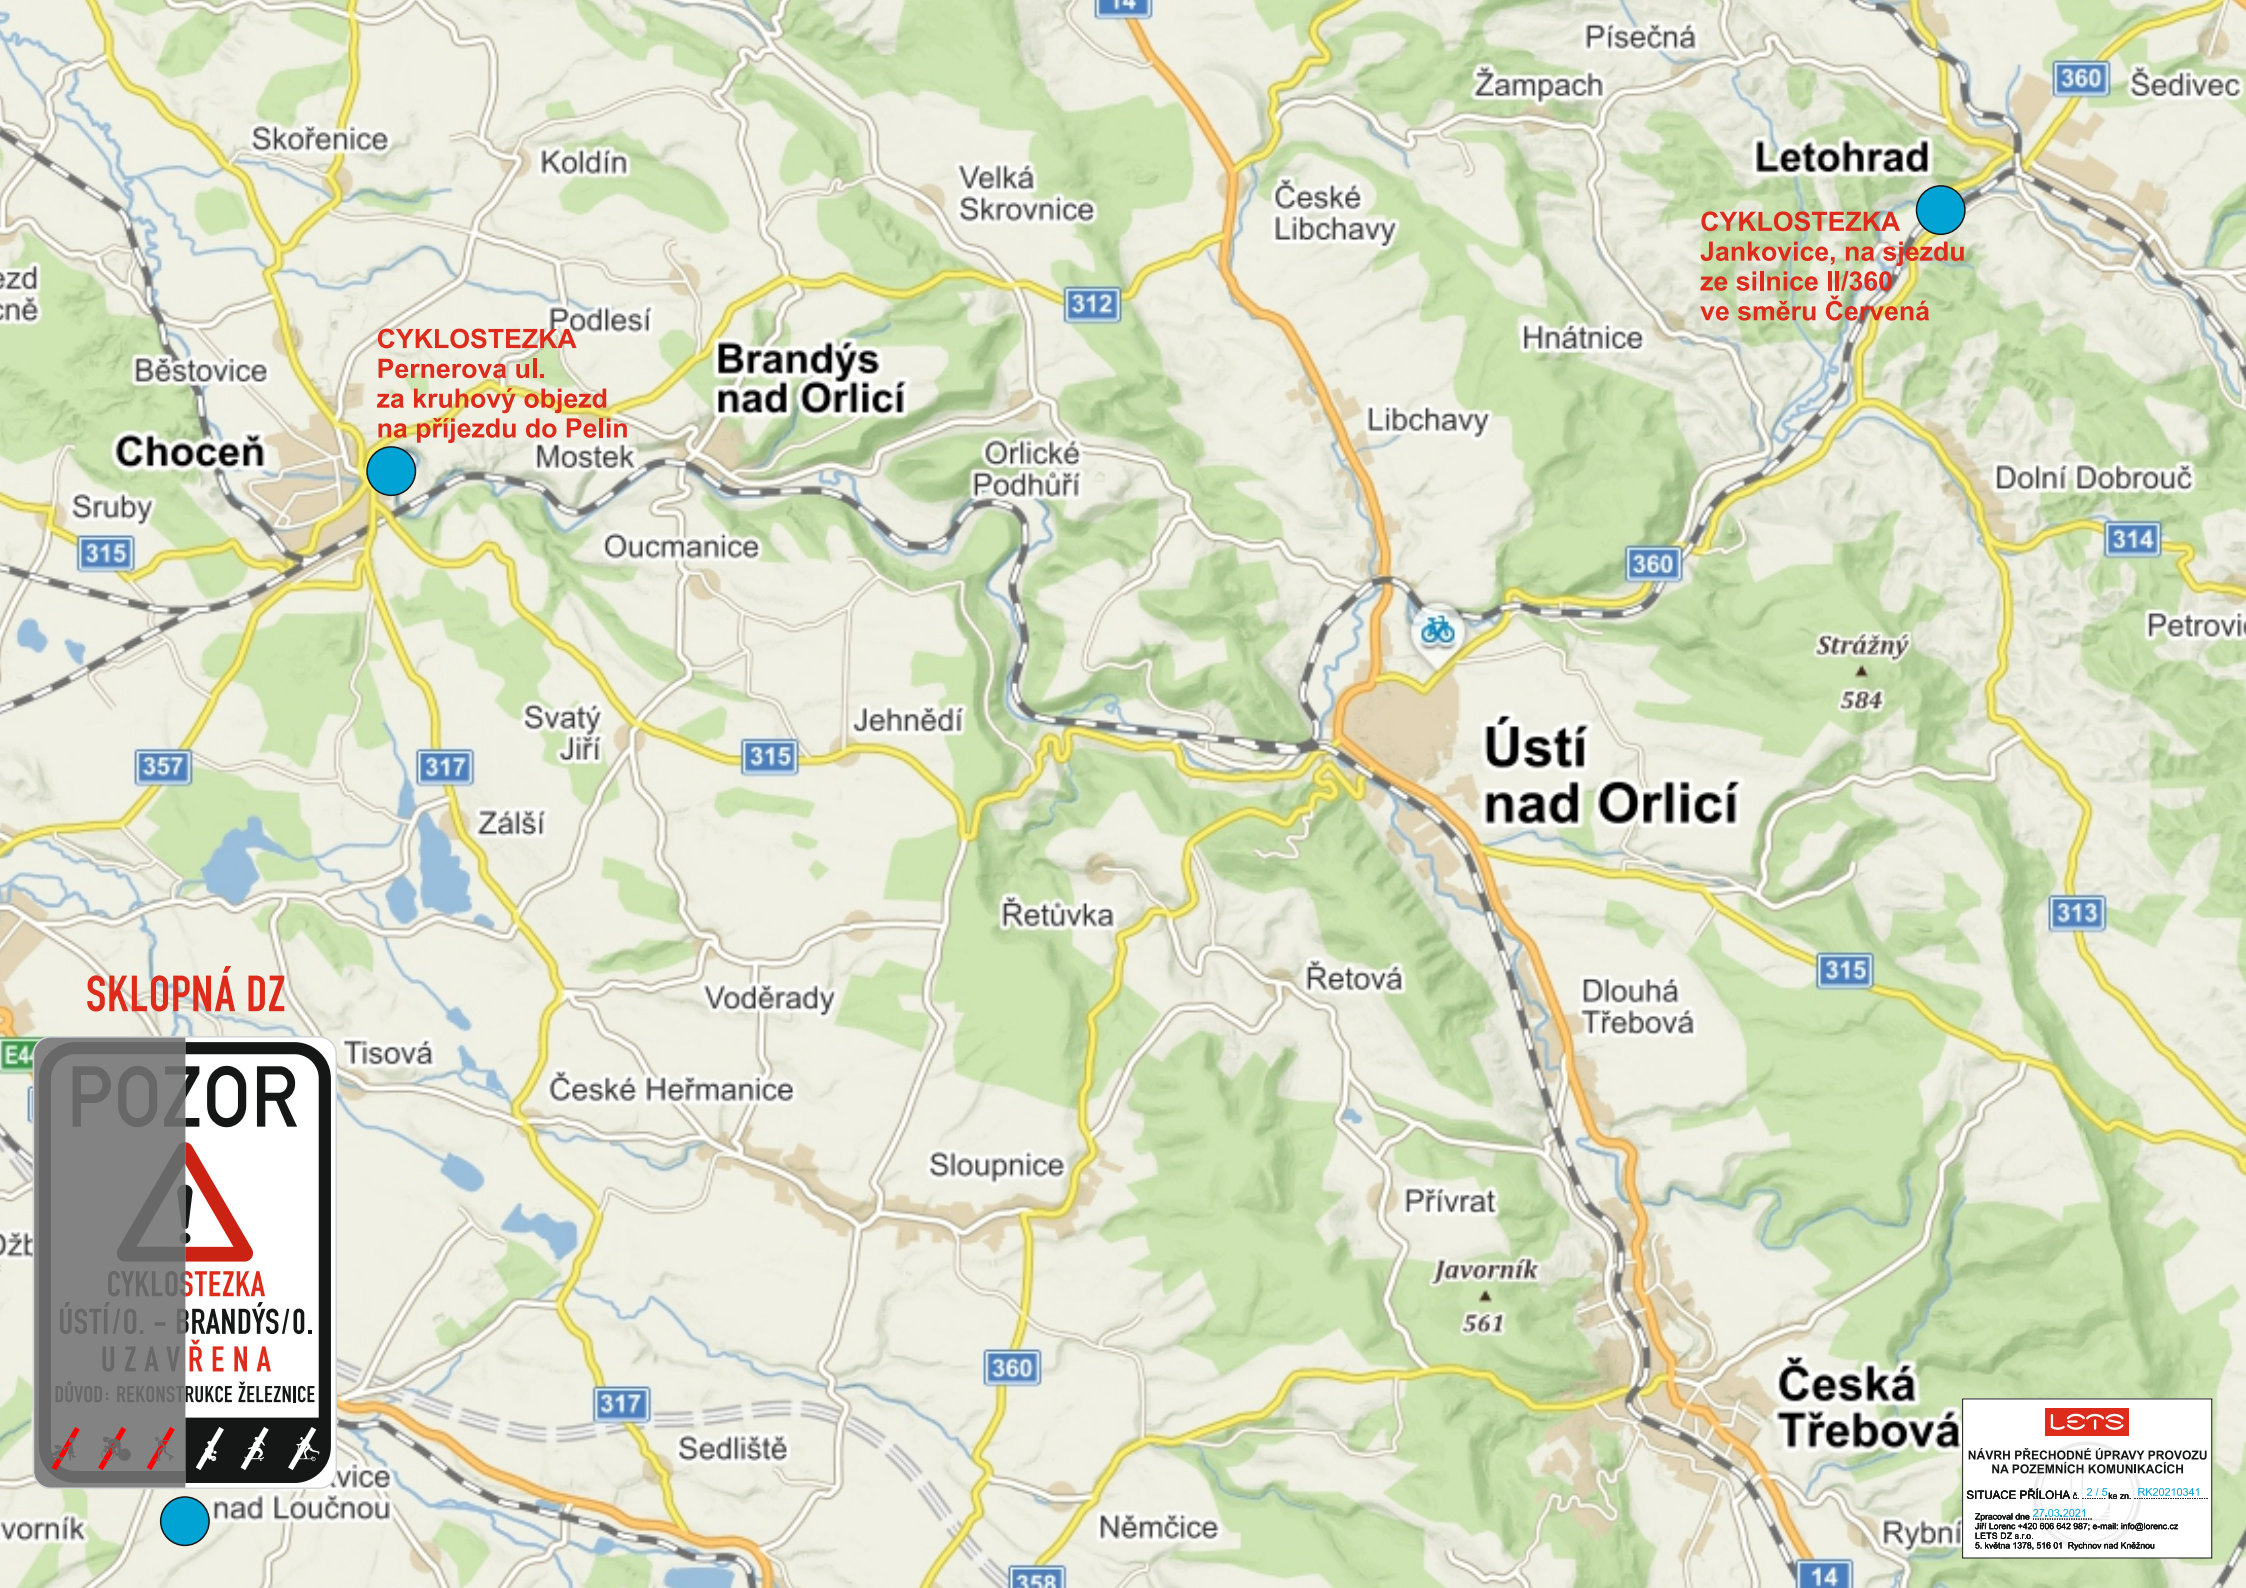

CYKLOSTEZKA
Pernerova ul.
za kruhový objezd
na příjezdu do Pelin

CYKLOSTEZKA
Jankovice, na sjezdu
ze silnice II/360
ve směru Červená

Brandýs nad Orlicí

Ústí nad Orlicí

Česká Třebová

SKLOPNÁ DZ



POZOR

CYKLOSTEZKA
ÚSTÍ/O. - BRANDÝS/O.
U ZAVŘENÁ

DŮVOD: REKONSTRUKCE ŽELEZNICE



lets
NÁVRH PŘECHODNÉ ÚPRAVY PROVOZU
NA POZEMNÍCH KOMUNIKACÍCH
SITUACE PŘÍLOHA č. 2/5 ke zn. RK20210341
Zpracoval dne 27.03.2021
Jiří Lorenc - +420 608 642 987; e-mail: info@lorenc.cz
5. května 1378, 516 01 Rychnov nad Kněžnou

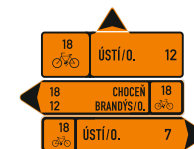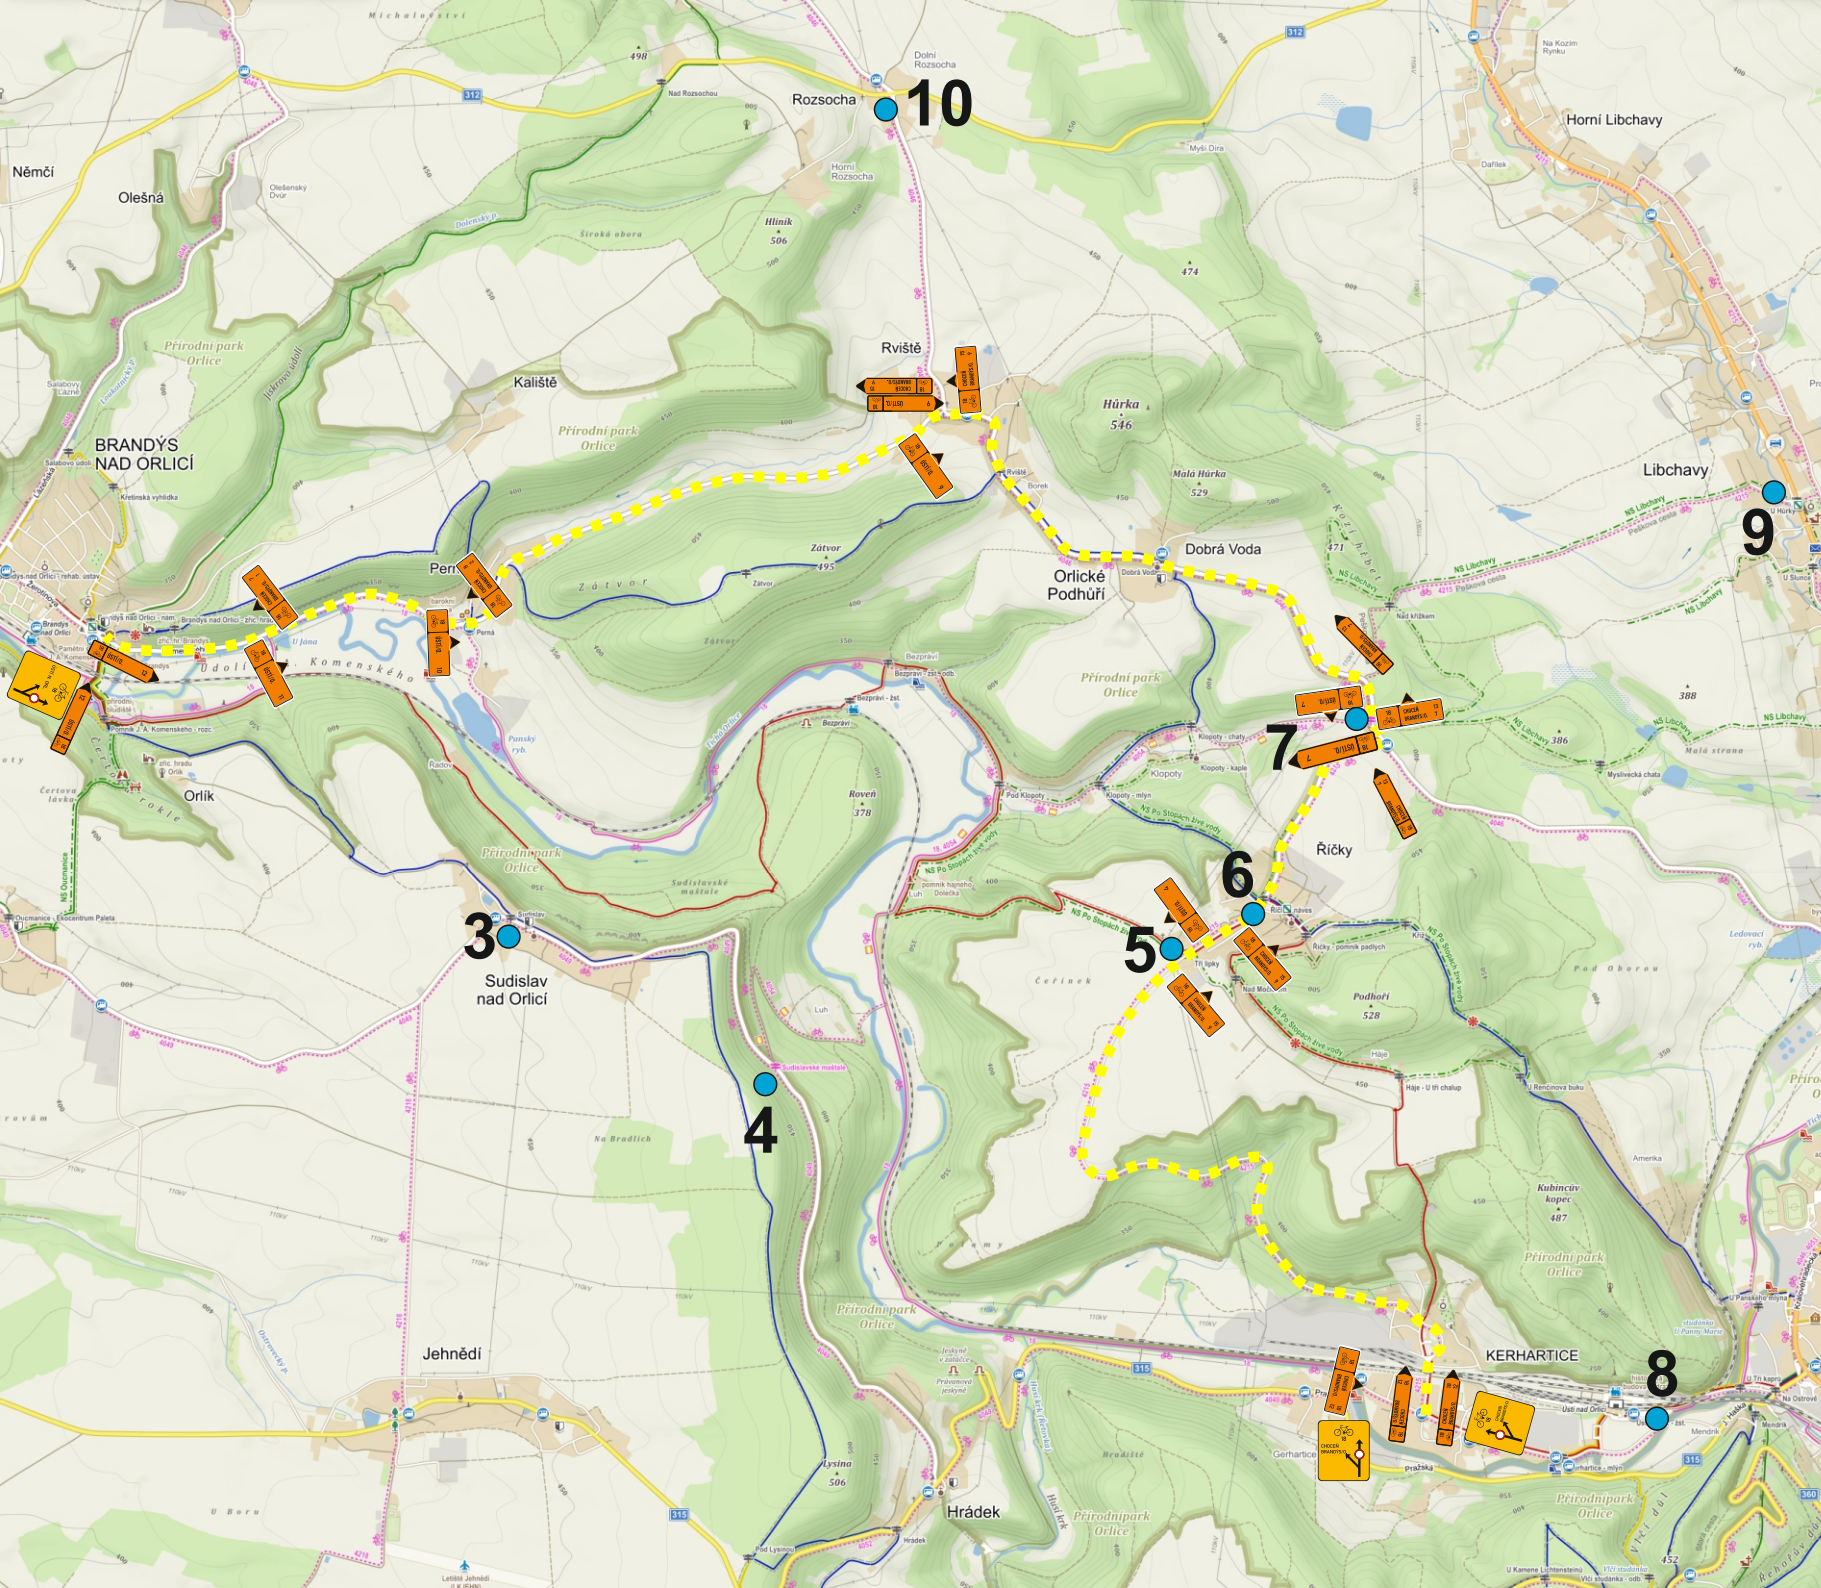

SKLOPNÉ:



SKLOPNÉ:



SKLOPNÉ:



SKLOPNÁ DZ

