

Městský úřad Ústí nad Orlicí

Odbor životního prostředí

Vaše č.j.:
Ze dne: 20.04.2023

Naše č.j.: MUUO/43436/2023/ŽP/Lin
Číslo spisu: 8651/2023
Spis. značka: ŽP-Vod/8651/2023
Poč. listů: 8
Poč. příloh: 1
Poč. lis. př.: 4

Vyřizuje: Ing. Zdeňka Lindenthalová
Tel: 465 514 259
E-mail: lindenthalova@muuo.cz
Datum: 24.05.2023
Místo: Ústí nad Orlicí

Evidenční list č. : I 2435

VEŘEJNÁ VYHLÁŠKA

OZNÁMENÍ

o zahájení společného územního a stavebního řízení

Městský úřad Ústí nad Orlicí, jako věcně příslušný vodoprávní úřad podle ustanovení § 104 odst. (2) písm. c) a ustanovení § 106 odst. (1) zákona č. 254/2001 Sb., o vodách a o změně některých zákonů, ve znění pozdějších předpisů (*dále jen "vodní zákon"*) a jako místně příslušný vodoprávní úřad podle ustanovení § 11 odst. (1) písm. b) zákona č. 500/2004 Sb., správní řád, ve znění pozdějších předpisů (*dále jen "správní řád"*) a speciální stavební úřad příslušný podle § 15 odst. (1) písm. d) a ustanovení § 94j odst. (2) zákona č. 183/2006 Sb., o územním plánování a stavebním řádu (*dále jen "stavební zákon"*) Vám oznamuje v souladu s ustanovením § 115 vodního zákona, ustanovením § 94m stavebního zákona a ustanovením § 47 odst. (1) správního řádu, že na základě podání **Obce Orlické Podhůří, IČ: 00279293, se sídlem Dobrá Voda 4, Orlické Podhůří, 562 01 Ústí nad Orlicí**, zastoupené na základě smlouvy o dílo společností VIS – Vodohospodářsko-inženýrské služby, spol. s r.o., IČ 48153362, se sídlem Na Střezině 1079, 500 03 Hradec Králové, Ing. Ladislavem Forejtkem, ředitelem a jednatelem společnosti, ze dne 20.04.2023, bylo ve věci stavby „**Splašková kanalizace Dobrá Voda**“ uvedeným dnem zahájeno společné územní a stavební řízení o umístění a o povolení souboru staveb (*podle ustanovení § 94j odst. (2) stavebního zákona a § 15 odst. (6) vodního zákona*).

Předložená projektová dokumentace (*zpracovala společnost VIS – Vodohospodářsko-inženýrské služby, spol. s r.o., IČ 48153362, se sídlem Na Střezině 1079, 500 03 Hradec Králové, Ing. Martin Herman, autorizovaný inženýr pro stavby vodního hospodářství a krajinného inženýrství, ČKAIT – 0601853, v září 2022, pod č. zak. 02021-350*) řeší výstavbu nové splaškové kanalizace včetně vysazení odboček a napojovacích bodů, dvou čerpacích stanic a přeložek stávajících vodovodních řadů v obci Orlické Podhůří – Dobrá Voda. Nově budované splaškové stoky budou napojeny na stávající kanalizaci zakončenou na ČOV Orlické Podhůří - Rviště. Stávající kanalizační stoky nahrazené novými splaškovými kanalizačními stokami budou ponechány jako dešťová kanalizace. Stavba bude sloužit k odvádění odpadních vod v Orlickém Podhůří části Dobrá Voda na stávající obecní ČOV Orlické Podhůří - Rviště.

Stavba je členěna na tyto stavební objekty:

1) SO 01 Kanalizace Dobrá Voda

Gravitační stoka A z PVC-U DN 300, v délce 291,2 m

Gravitační stoka A1 z PVC-U DN 300, v délce 88,1 m

adresa: Sychrova 16, 562 24 Ústí nad Orlicí
tel.: +420 465 514 111
fax: +420 465 525 563

IČ: 00279676 DIČ: CZ00279676
email: podatelna@muuo.cz
web: <http://www.ustinadorlici.cz>

bankovní spojení:
KB Ústí nad Orlicí, č.ú.: 19-420611/0100
ID datové schránky: bxcbwmg

Gravitační stoka A2 z PVC-U DN 300, v délce 59,6 m
Gravitační stoka B z PVC-U DN 300, v délce 172,2 m

Napojovací body z PVC-U DN 150 (200), 24 ks, v délce 152,6 m

Výtlač V1 z PE Ø 75, v délce 35,7 m
Výtlač V2 z PE Ø 75, v délce 63,0 m

Čerpací stanice 2 ks
Čerpací stanice domovní 4 ks (č.p. 38, ev. 55, č.p. 13, č.p. 14)

Připojovací řady Ø 50, v délce 265,7 m

Celková délka gravitačních kanalizačních stok je 611,1 m, výtlačů 98,7 m. Nové kanalizační stoky budou napojeny na stávající kanalizační stoku zakončenou v ČOV Orlické Podhůří - Rviště. Na stokách budou v lomových bodech a v max. vzdálenosti 50 m osazeny revizní prefabrikované šachty DN 1000 mm.

2) SO 02 Čerpací stanice ČS 1

Čerpací stanice ČS 1 – podzemní prefabrikovaná jímka o Ø 2,5 m.

3) SO 03 NN Přípojka k ČS 1

Elektrická přípojka CYKY 4 x 10 pro ČS 1 v délce trasy 20,00 m.

4) SO 04 Čerpací stanice ČS 2

Čerpací stanice ČS 2 – podzemní prefabrikovaná jímka o Ø 2,5 m.

5) SO 05 NN Přípojka k ČS 2

Elektrická přípojka CYKY 4 x 10 pro ČS 2 v délce trasy 40,00 m.

6) SO 06 Napojovací body

Pro napojení jednotlivých nemovitostí budou na kanalizačních gravitačních stokách provedeny odbočky DN 150 mm – 24 ks se zakončením v revizní šachtě DN 400. Napojovací body budou provedeny v celkové délce 152,6 m z potrubí PVC-U DN 150 mm.

7) SO 07 Tlakové napojovací body

Nemovitosti jež není možno připojit gravitačně budou napojeny na malé domovní čerpací stanice (DČS). Jedná se o plastovou jímku kompletně vystrojenou o průměru 0,8 m. V obci Orlické Podhůří – Dobrá Voda se uvažuje o 4 ks domovních čerpacích stanic.

8) SO 08 Přeložky vodovodu

Pro realizaci gravitačních splaškových kanalizačních stok je z důvodu prostorového uspořádání a dodržení požadovaných vodorovných vzdáleností provedeno 3 ks přeložek vodovodu v délkách 63,0 m u stoky A, 50,0 m u stoky A2 a 50,0 m u stoky A1.

Stavba má tyto provozní soubory:

- 1) PS 01 Čerpací stanice ČS 1
- 2) PS 02 Čerpací stanice ČS 2
- 3) PS 02 Dálkový přenos

Souřadnice koncových bodů kanalizace:

Stoka A

Š1 Y: 606835.13 X: 1069435.64
Š13 Y: 606658.25 X: 1069282.96

Stoka B

Š22 Y: 606996.90 X: 1069388.83
Š28 Y: 606889.94 X: 1069356.56

Stoka A1

Š3 Y: 606825.47 X: 1069417.81
Š18 Y: 606769.64 X: 1069358.40

Stoka A2

Š8 Y: 606792.25 X: 1069328.36
Š21 Y: 606793.60 X: 1069272.83

Stoka V1

V1 Y: 606834.27 X: 1069435.44
V4 Y: 606818.84 X: 1069418.70

Stoka V2

V1 Y: 606997.65 X: 1069389.29
V3 Y: 607002.08 X: 1069331.71

Stavba je situována na poz. parc. č. 3, 4/1, 5, 8/2, 20/2, 23/1, 24/2, 31, 33/1, 88/1, 97/1, 97/3, 152/11, 158/2, 160/3, 231/1, 231/2, 232/13, 232/14, 415/1, 415/4, 415/5, 415/6, 415/9, 415/13, 415/16, 415/17, 416/1, 418, 420, 426/1, 427, 429/1, 429/2, 429/4, 429/5, 429/26, 429/27, 429/28, 429/30, 429/31, 429/33, 429/34, 429/36 a stav. parc. č. 4/1, 12, 13, 14/1, 19, 21, 40, 49, **k.ú. Dobrá Voda u Orlického Podhůří**, číslo hydrologického pořadí 1-02-02-0610-0-00, vodní útvar HSL_0770 – Tichá

Orlice od toku Třebovka po ústí do Orlice a CHOPAV Východočeská křída, na souřadnicích Y: 606790, X: 1069392.

Protože návrh žadatele neobsahoval potřebné náležitosti, které jsou nutné pro posouzení dosahu žádaného rozhodnutí na vodohospodářské poměry, vodoprávní úřad vyzval žadatele usnesením pod č.j. MUUO/39782/2023/ŽP/Lin/75 ze dne 11.05.2023 k odstranění nedostatků žádosti a vodoprávní řízení tímto přerušil. Zároveň vodoprávní úřad stanovil potřebnou lhůtu pro odstranění nedostatků podání do 30.06.2023. Dne 23.05.2023 byly veškeré chybějící podklady pro rozhodnutí doplněny.

Návrh žadatele o vydání společného územního a stavebního rozhodnutí obsahuje k dnešnímu dni potřebné náležitosti, které jsou nutné pro posouzení dosahu žádaného rozhodnutí na vodohospodářské poměry, vodoprávní úřad ve výše uvedené věci v souladu s ustanovením § 94m odst. (3) stavebního zákona upouští od ústního jednání spojeného s místním šetřením, neboť jsou mu dobře známy poměry v území a dává účastníkům řízení možnost před vydáním rozhodnutí ve věci vyjádřit se k podkladům rozhodnutí (*ustanovení § 36 odst. (2) a (3) správního řádu a ustanovení § 115 odst. (8) vodního zákona*), rovněž tuto možnost dává dotčeným orgánům. Pokud budou doručeny další podklady během řízení, které budou obsahovat nové skutečnosti, správní orgán dá znovu možnost se k těmto podkladům vyjádřit. V opačném případě bude, **po uplynutí lhůty 15 dnů ode dne svěšení této vyhlášky** v předmětné věci vydáno rozhodnutí.

Účastníci řízení mají právo navrhnout důkazy a činit jiné návrhy po celou dobu řízení až do vydání rozhodnutí (*viz ustanovení § 36 odst. (1) správního řádu*) a to v rozsahu, v jakém může být dotčeno jejich vlastnické, nebo jiné věcné právo k pozemku nebo stavbě (*viz ustanovení § 94n odst. (3) stavebního zákona*).

Do spisu pro rozhodnutí lze nahlédnout u Městského úřadu Ústí nad Orlicí, odbor ŽP (*doporučené dny: pondělí a středa od 8.00 do 16.30 hodin*).

Okruh účastníků řízení byl stanoven takto:

Účastníci společného územního a stavebního řízení (§ 27 odst. (1) správního řádu a § 94k písm. a) stavebního zákona):

- Obec Orlické Podhůří, Dobrá Voda 4, Orlické Podhůří, 562 01 Ústí nad Orlicí

Účastníci společného územního a stavebního řízení (§ 27 odst. (2) správního řádu a § 94k písm. b) stavebního zákona):

- Obec Orlické Podhůří, Dobrá Voda 4, Orlické Podhůří, 562 01 Ústí nad Orlicí

Účastníci společného územního a stavebního řízení (§ 27 odst. (1) správního řádu a § 94k písm. d) stavebního zákona):

- Obec Orlické Podhůří, Dobrá Voda 4, Orlické Podhůří, 562 01 Ústí nad Orlicí
- Vodovody a kanalizace Jablonné nad Orlicí, a.s., Slezská 350, 561 64 Jablonné nad Orlicí
- ČEZ Distribuce, a.s., Teplická 874/8, 405 02 Děčín
- CETIN a.s., Českomoravská 2510/19, 190 00 Praha 9

- GasNet, s.r.o., Plynárenská 499/1, 602 00 Brno
- Správa a údržba silnic Pardubického kraje, Doubravice 98, 533 53 Pardubice
- Jiří Martinec, Třebovská 64, Hylváty, 562 03 Ústí nad Orlicí
- Pavel Krčmář, Velká Skrovnice 43, Velká Skrovnice, 562 01 Ústí nad Orlicí
- Petra Krčmářová, Dobrá Voda 38, Orlické Podhůří, 562 01 Ústí nad Orlicí
- Lenka Blahutová, Pod Nemocnicí 2025/63, Poruba, 708 00 Ostrava
- Vlasta Tomschová, Špindlerova 1144, 562 01 Ústí nad Orlicí
- Josef Kaplan, Pod třeshněmi 1020/11, Hlubočepy, 154 00 Praha 5
- Olga Krčmářová, Velká Skrovnice 43, Velká Skrovnice, 562 01 Ústí nad Orlicí
- Věra Kaucká, Dobrá Voda 16, Orlické Podhůří, 562 01 Ústí nad Orlicí
- Eva Doležalová, Novosibřinská 1475, Újezd nad Lesy, 190 16 Praha 9
- Mgr. Martin Blohoň, Truby 2201, 560 02 Česká Třebová
- MUDr. Ondřej Blohoň, Truby 2201, 560 02 Česká Třebová
- Květoslava Nespěšná, Slévačská 902/11, Hloubětín, 198 00 Praha 9
- Jan Zavřel, Třebovská 81, Hylváty, 562 03 Ústí nad Orlicí
- Josef Svatoš, Dobrá Voda 12, Orlické Podhůří, 562 01 Ústí nad Orlicí
- Jana Svatošová, Dobrá Voda 12, Orlické Podhůří, 562 01 Ústí nad Orlicí
- Danuška Dudková, Dobrá Voda 31, Orlické Podhůří, 562 01 Ústí nad Orlicí
- Vladimír Daněk, Knapovec 152, 562 01 Ústí nad Orlicí
- Dana Daňková, Knapovec 152, 562 01 Ústí nad Orlicí
- Silvie Cousins, Knapovec 152, 562 01 Ústí nad Orlicí
- Jana Burešová, Dobrá Voda 15, Orlické Podhůří, 562 01 Ústí nad Orlicí
- František Langer, Dobrá Voda 3, Orlické Podhůří, 562 01 Ústí nad Orlicí
- Miluše Plocková, Němčí 17, 562 01 Podlesí
- Václav Bureš, V průčelí 1655/4, Chodov, 149 00 Praha 4
- Petr Lesák, Radomská 470/3, Bohnice, 181 00 Praha 8
- JUDr. Dagmar Kalousková, Poříční 444, Hylváty, 562 03 Ústí nad Orlicí
- Roman Dudla, Ústecká 81, 561 17 Dlouhá Třebová
- Ing. Jana Dudlová, Ústecká 81, 561 17 Dlouhá Třebová
- Kateřina Magdaléna Kvochová, Dobrá Voda 7, Orlické Podhůří, 562 01 Ústí nad Orlicí
- Petr Lesák, Tupolevova 506, Letňany, 199 00 Praha 9
- Karel Zběhlík, Dobrá Voda 26, Orlické Podhůří, 562 01 Ústí nad Orlicí
- Ludmila Zběhlíková, Dobrá Voda 26, Orlické Podhůří, 562 01 Ústí nad Orlicí
- Renata Klapková, Metodějova 1466/7, Chodov, 149 00 Praha 4
- Josef Zběhlík, Káranská 641/46, Malešice, 108 00 Praha 10
- Martin Job, Sázavská 766/3, Vinohrady, 120 00 Praha 2

Účastníci společného územního a stavebního řízení (§ 27 odst. (2) správního řádu a § 94k písm. e) stavebního zákona):

- vlastníci následujících sousedních pozemků nebo staveb na nich: **poz. parc. č.** 1/1, 1/2, 6/1, 6/2, 7, 8/1, 10, 11, 12, 14, 14/2, 15, 16, 17, 21, 22/1, 22/2, 23/1, 24/1, 24/3, 27/2, 29, 30, 36, 37/1, 37/2, 43/3, 43/4, 43/5, 48/2, 55, 56/3, 89/1, 96/1, 96/3, 152/10, 152/12, 158/1, 160/2, 160/3, 231/3, 231/8, 232/11, 415/8, 415/10, 415/11, 415/14, 415/15, 416/2, 419/2, 419/3, 421, 428, 429/29, 429/35, 429/37, 429/65, 442/2, 483, **k.ú. Dobrá Voda u Orlického Podhůří, stav. parc. č.** 2, 3, 4/2, 7/1, 16, 17, 22/1, 23, 39, 41, 42, 43, 44, 45, 47, 51, 52, 50, 56, 57, 70, 74, 75, 79, 89, 92, **k.ú. Dobrá Voda u Orlického Podhůří.**

Občanské sdružení má postavení účastníka vodoprávního řízení podle ustanovení § 115 odst. (7) vodního zákona, jestliže o to písemně požádá a to do 8-mi dnů ode dne sdělení informace o jeho zahájení podle ustanovení § 115 odst. (6) vodního zákona. Dnem sdělení informace o zahájení řízení se rozumí den doručení jejího písemného vyhotovení nebo první den jejího zveřejnění na úřední desce správního orgánu a současně způsobem umožňujícím dálkový přístup.

Nechá-li se některý z účastníků řízení zastupovat, předloží jeho zástupce písemnou plnou moc.

Mgr. Tomáš Kopecký, v.r.
vedoucí odboru

Za správnost vyhotovení:

Ing. Zdeňka Lindenthalová
oprávněná úřední osoba

Příloha:

- Situační výkres

Upozornění:

Vyvěšení této vyhlášky okamžitě po jejím obdržení **po dobu 15-ti dnů** způsobem v místě obvyklým zajistí Městský úřad Ústí nad Orlicí a Obecní úřad Orlické Podhůří. Zároveň uvedené úřady žádáme o navrácení této vyhlášky s uvedením dne vyvěšení a sejmutí (*razítko a podpis orgánu*).

Vyvěšeno: 25.5.2023

Sejmuto: 10.6.2023

Správní poplatek podle zákona 634/2004 Sb. o správních poplatcích, položky 18, ost. (1), písm. h) ve výši 3000,- Kč byl uhrazen dne 19.05.2023.

Účastníkům vodoprávního řízení je oznámení doručeno veřejnou vyhláškou.

Na doručenkou obdrží:

- VIS – Vodohospodářsko-inženýrské služby, Na Střezině 1079, 500 03 Hradec Králové
- Obec Orlické Podhůří, Dobrá Voda 4, Orlické Podhůří, 562 01 Ústí nad Orlicí
- Vodovody a kanalizace Jablonné nad Orlicí, a.s., Slezská 350, 561 64 Jablonné nad Orlicí
- ČEZ Distribuce, a.s., Teplická 874/8, 405 02 Děčín
- CETIN a.s., Českomoravská 2510/19, 190 00 Praha 9
- GasNet, s.r.o., Plynářská 499/1, 602 00 Brno
- Správa a údržba silnic Pardubického kraje, Doubravice 98, 533 53 Pardubice

- Jiří Martinec, Třebovská 64, Hylváty, 562 03 Ústí nad Orlicí
- Pavel Krčmář, Velká Skrovnice 43, Velká Skrovnice, 562 01 Ústí nad Orlicí
- Petra Krčmářová, Dobrá Voda 38, Orlické Podhůří, 562 01 Ústí nad Orlicí
- Lenka Blahutová, Pod Nemocnicí 2025/63, Poruba, 708 00 Ostrava
- Vlasta Tomschová, Špindlerova 1144, 562 01 Ústí nad Orlicí
- Josef Kaplan, Pod třešněmi 1020/11, Hlubočepy, 154 00 Praha 5
- Olga Krčmářová, Velká Skrovnice 43, Velká Skrovnice, 562 01 Ústí nad Orlicí
- Věra Kaucká, Dobrá Voda 16, Orlické Podhůří, 562 01 Ústí nad Orlicí
- Eva Doležalová, Novosibřinská 1475, Újezd nad Lesy, 190 16 Praha 9
- Mgr. Martin Blohoň, Truby 2201, 560 02 Česká Třebová
- MUDr. Ondřej Blohoň, Truby 2201, 560 02 Česká Třebová
- Květoslava Nespěšná, Slévačská 902/11, Hloubětín, 198 00 Praha 9
- Jan Zavřel, Třebovská 81, Hylváty, 562 03 Ústí nad Orlicí
- Josef Svatoš, Dobrá Voda 12, Orlické Podhůří, 562 01 Ústí nad Orlicí
- Jana Svatošová, Dobrá Voda 12, Orlické Podhůří, 562 01 Ústí nad Orlicí
- Danuška Dudková, Dobrá Voda 31, Orlické Podhůří, 562 01 Ústí nad Orlicí
- Vladimír Daněk, Knapovec 152, 562 01 Ústí nad Orlicí
- Dana Daňková, Knapovec 152, 562 01 Ústí nad Orlicí
- Silvie Cousins, Knapovec 152, 562 01 Ústí nad Orlicí
- Jana Burešová, Dobrá Voda 15, Orlické Podhůří, 562 01 Ústí nad Orlicí
- František Langer, Dobrá Voda 3, Orlické Podhůří, 562 01 Ústí nad Orlicí
- Miluše Plocková, Němčí 17, 562 01 Podlesí
- Václav Bureš, V průčelí 1655/4, Chodov, 149 00 Praha 4
- Petr Lesák, Radomská 470/3, Bohnice, 181 00 Praha 8
- JUDr. Dagmar Kalousková, Poříční 444, Hylváty, 562 03 Ústí nad Orlicí
- Roman Dudla, Ústecká 81, 561 17 Dlouhá Třebová
- Ing. Jana Dudlová, Ústecká 81, 561 17 Dlouhá Třebová
- Kateřina Magdaléna Kvochová, Dobrá Voda 7, Orlické Podhůří, 562 01 Ústí nad Orlicí
- Petr Lesák, Tupolevova 506, Letňany, 199 00 Praha 9
- Karel Zběhlík, Dobrá Voda 26, Orlické Podhůří, 562 01 Ústí nad Orlicí
- Ludmila Zběhlíková, Dobrá Voda 26, Orlické Podhůří, 562 01 Ústí nad Orlicí
- Renata Klappková, Metodějova 1466/7, Chodov, 149 00 Praha 4
- Josef Zběhlík, Káranská 641/46, Malešice, 108 00 Praha 10
- Martin Job, Sázavská 766/3, Vinohrady, 120 00 Praha 2

Na vědomí:

- Povodí Labe, s.p., V. Nejedlého 951, 500 03 Hradec Králové
- Obecní úřad Orlické Podhůří, Dobrá Voda 4, Orlické Podhůří, 562 01 Ústí nad Orlicí

Dotčené orgány:

- Městský úřad Ústí nad Orlicí, stavební úřad, orgán územního plánování, Sychrova 16, 562 24 Ústí nad Orlicí
- Městský úřad Ústí nad Orlicí, odbor školství, kultury, cestovního ruchu a propagace, Sychrova 16, 562 24 Ústí nad Orlicí

adresa: Sychrova 16, 562 24 Ústí nad Orlicí
tel.: +420 465 514 111
fax: +420 465 525 563

IČ: 00279676 DIČ: CZ00279676
email: podatelna@muuo.cz
web: <http://www.ustinadorlici.cz>

bankovní spojení:
KB Ústí nad Orlicí, č.ú.: 19-420611/0100
ID datové schránky: bxcbwmg

- Městský úřad Ústí nad Orlicí, odbor ŽP, Sychrova 16, 562 24 Ústí nad Orlicí
- Městský úřad Ústí nad Orlicí, odbor DSS, Sychrova 16, 562 24 Ústí nad Orlicí
- Policie ČR, Krajské ředitelství policie Pardubického kraje, územní odbor Ústí nad Orlicí, DI, Tvardkova 1191, 562 01 Ústí nad Orlicí
- Krajská hygienická stanice Pardubického kraje se sídlem v Pardubicích, územní pracoviště Ústí nad Orlicí, Smetanova 1390, 562 01 Ústí nad Orlicí
- Krajský úřad Pardubického kraje, odbor životního prostředí a zemědělství, Komenského náměstí 125, 532 11 Pardubice
- Správa a údržba silnic Pardubického kraje, Doubravice 98, 533 53 Pardubice
- Ministerstvo obrany, Tychonova 221/1, Hradčany, 160 00 Praha 6

Jako informací o zahájení řízení obdrží občanské sdružení:


- Krajina a tradice z.s., Karpatská 177, 562 04 Ústí nad Orlicí

adresa: Sychrova 16, 562 24 Ústí nad Orlicí
tel.: +420 465 514 111
fax: +420 465 525 563

IČ: 00279676 DIČ: CZ00279676
email: podatelna@muuo.cz
web: <http://www.ustinadorlici.cz>

Digitálně podepsal Zdeňka
Lindenthalová
Datum: 24.05.2023 14:37:03 +02:00
ID datové schránky: bxcbwmg

PŘEHLEDNÁ SITUACE

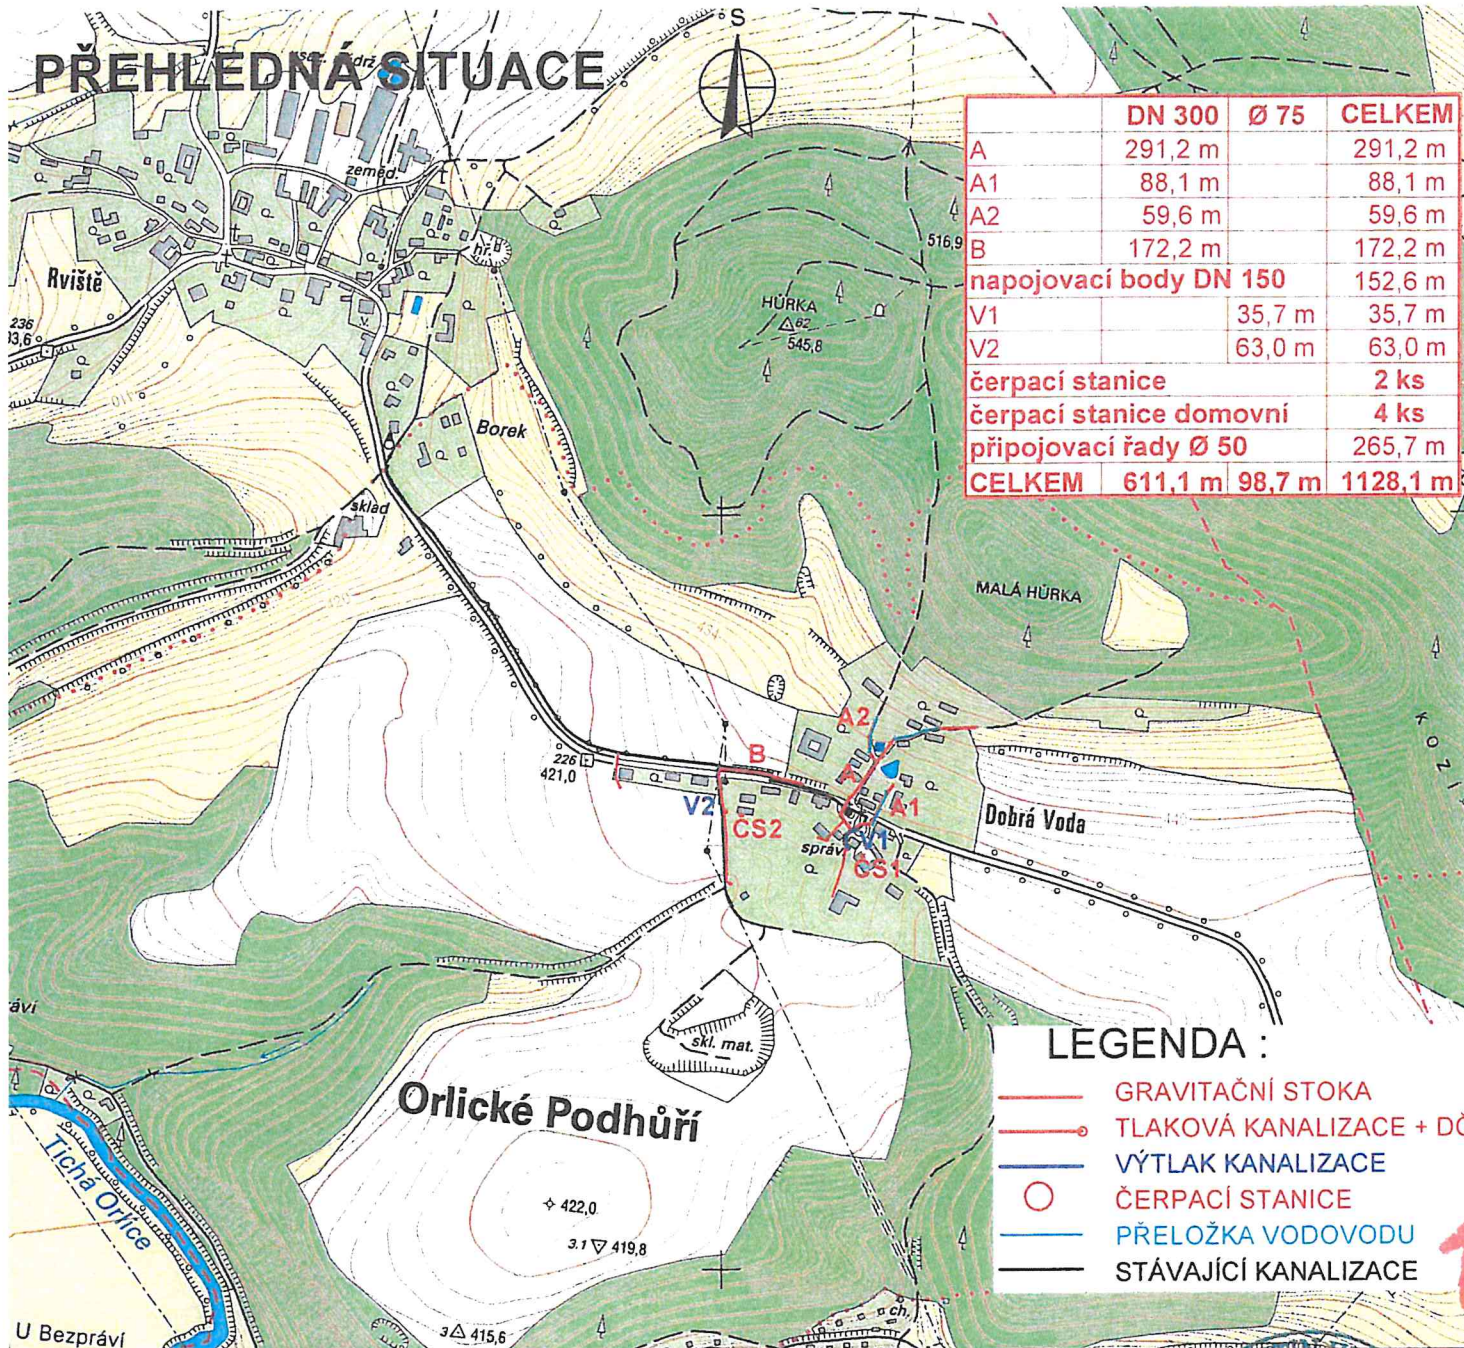

	DN 300	Ø 75	CELKEM
A	291,2 m		291,2 m
A1	88,1 m		88,1 m
A2	59,6 m		59,6 m
B	172,2 m		172,2 m
napojovací body DN 150			152,6 m
V1		35,7 m	35,7 m
V2		63,0 m	63,0 m
čerpací stanice			2 ks
čerpací stanice domovní			4 ks
připojovací řady Ø 50			265,7 m
CELKEM	611,1 m	98,7 m	1128,1 m

LEGENDA :

- GRAVITAČNÍ STOKA
- TLAKOVÁ KANALIZACE + DČS
- VÝTLAK KANALIZACE
- ČERPAČÍ STANICE
- PŘELOŽKA VODOVODU
- STÁVAJÍCÍ KANALIZACE




Vodohospodářsko-inženýrské služby spol. s r. o., Na Střezině 1079, 500 03 Hrádec Králové
tel.: 495 076 011, e-mail: vis@vishk.cz

DOKUMENTACE PRO SPOLEČNÉ POVOLENÍ STAVBY

HLAVNÍ ING. PROJEKTU ING. HERMAN	ZODP. PROJEKTANT ING. HERMAN	PROJEKTANT KADLEC	KONTROLOVAL ING. HERMAN
INVESTOR OBEC ORLICKÉ PODHŮŘÍ	OBJEDNATEL OBEC ORLICKÉ PODHŮŘÍ	FORMÁT A4	
KRAJ PARDUBICKÝ		DATUM 09/2022	
OBEC DOBRÁ VODA		STUPEŇ DŮŘ + DSP	
AKCE SPLAŠKOVÁ KANALIZACE DOBRÁ VODA		Č. ZAK. 02021 - 350	
PŘÍLOHA SITUAČNÍ VÝKRES ŠIRŠÍCH VZTAHŮ 1 : 10 000		ARCH. Č 02021	
		MĚŘÍTKO 1 : 10 000	
		ČÍSLO PŘÍLOHY C.1	

TENTO VÝKRES A JEHO PŘÍLOHY JSOU NAŠIM DUŠEVNÍM VLASTNICTVÍM, NESMÍ BÝT BEZ NAŠEHO PŘEDCHOZÍHO PÍSEMNÉHO SOUHLASU KOPIROVÁNY, ROZMNOŽOVÁNY ANI ZPŘÍSTUPNĚNY JINÝM OSOBÁM NEBO FIRMÁM

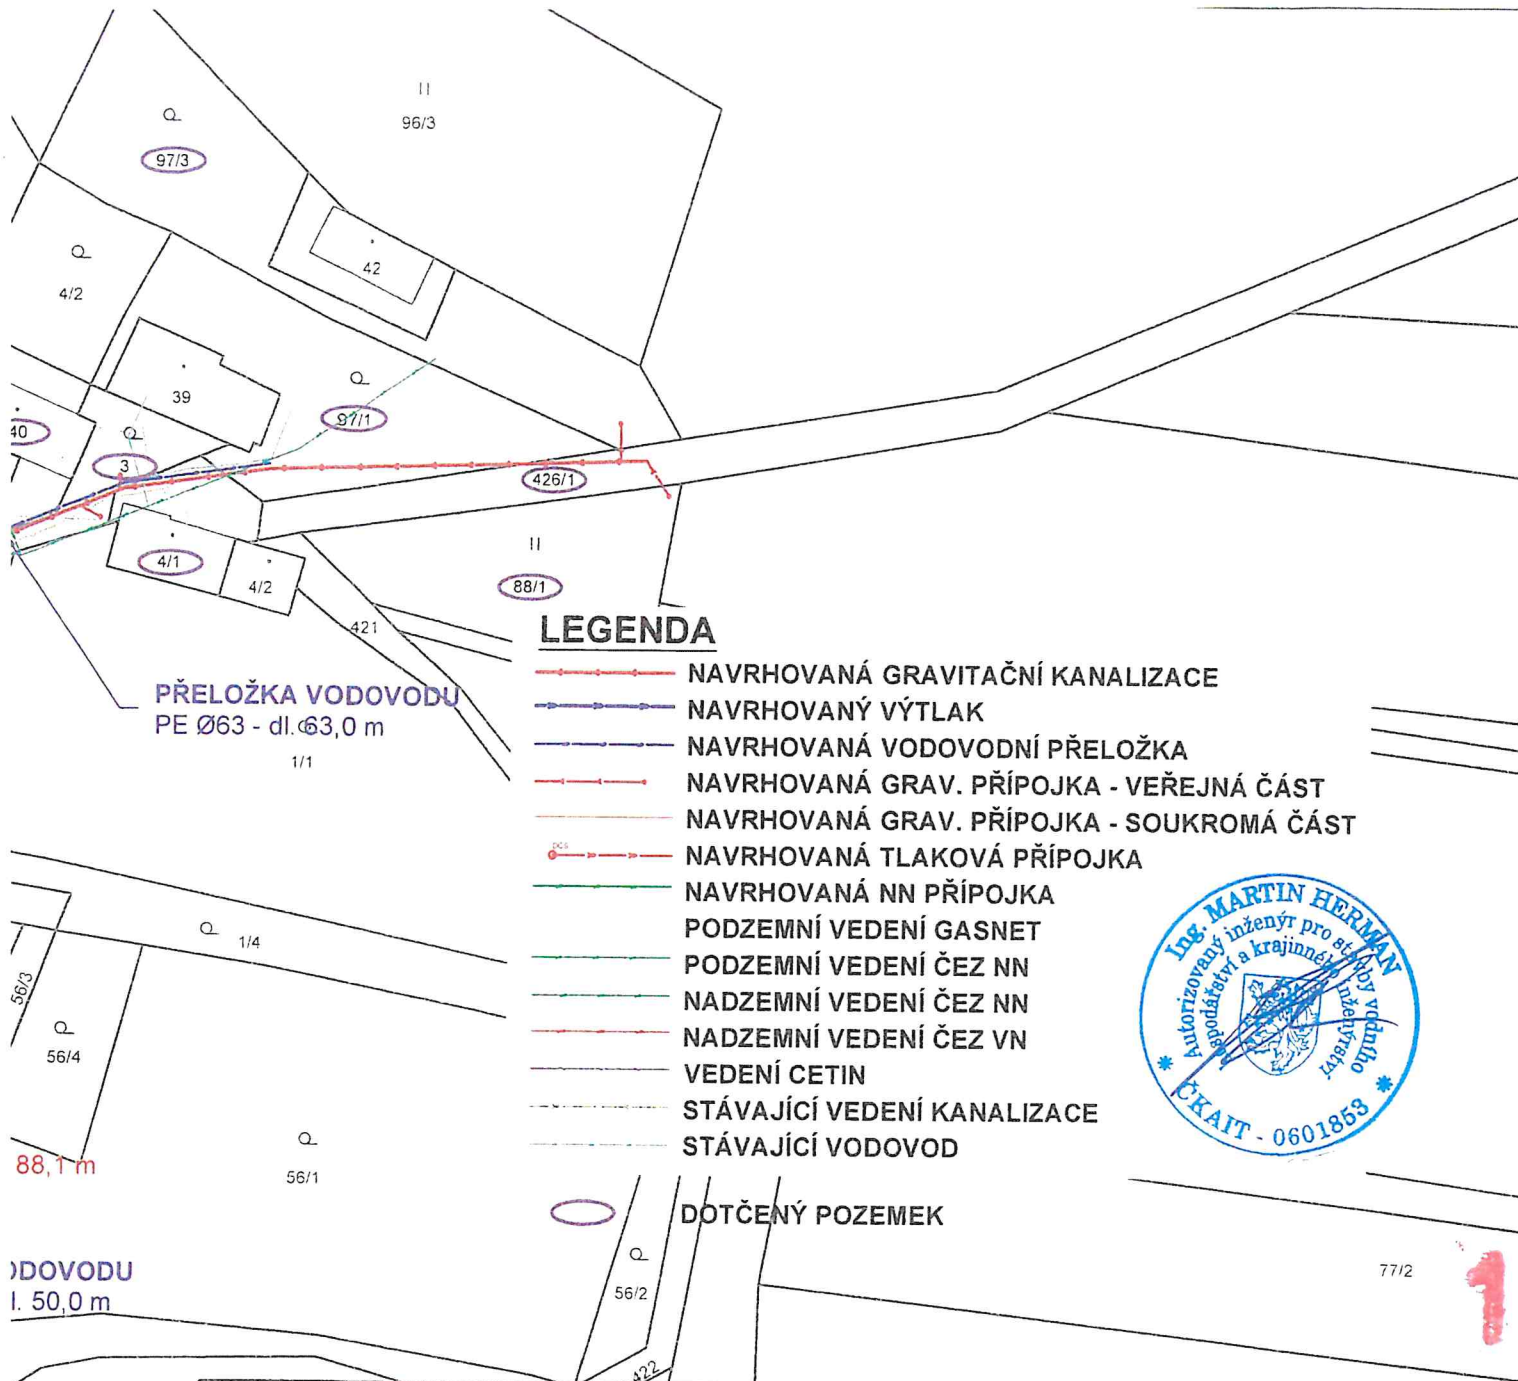

LEGENDA

- NAVRHOVANÁ GRAVITAČNÍ KANALIZACE
- NAVRHOVANÝ VÝTLAK
- NAVRHOVANÁ VODOVODNÍ PŘELOŽKA
- NAVRHOVANÁ GRAV. PŘÍPOJKA - VEŘEJNÁ ČÁST
- NAVRHOVANÁ GRAV. PŘÍPOJKA - SOUKROMÁ ČÁST
- NAVRHOVANÁ TLAKOVÁ PŘÍPOJKA
- NAVRHOVANÁ NN PŘÍPOJKA
- PODZEMNÍ VEDENÍ GASNET
- PODZEMNÍ VEDENÍ ČEZ NN
- NADZEMNÍ VEDENÍ ČEZ NN
- NADZEMNÍ VEDENÍ ČEZ VN
- VEDENÍ CETIN
- STÁVAJÍCÍ VEDENÍ KANALIZACE
- STÁVAJÍCÍ VODOVOD



DOTČENÝ POZEMEK




Vodohospodářsko-inženýrské služby spol. s r. o., Na Střezině 1079, 500 03 Hradec Králové
tel.: 495 076 011, e-mail: vis@vishk.cz

DOKUMENTACE PRO SPOLEČNÉ POVOLENÍ STAVBY

HLAVNÍ ING. PROJEKTU ING. HERMAN		ZODP. PROJEKTANT ING. HERMAN	PROJEKTANT KADLEC	KONTRLOVAL ING. HERMAN
INVESTOR OBEC ORLICKÉ PODHŮŘÍ		OBJEDNATEL OBEC ORLICKÉ PODHŮŘÍ		FORMÁT 3 A4
KRAJ PARDUBICKÝ		OBEC DOBRÁ VODA		DATUM 09/2022
AKCE SPLAŠKOVÁ KANALIZACE DOBRÁ VODA				STUPEŇ DŮŘ + DSP
				Č. ZAK. 02021 - 350
				ARCH. Č. 02021
				MĚŘÍTKO 1 : 1000
PŘÍLOHA KATASTRÁLNÍ SITUAČNÍ VÝKRES 1 : 1000				ČÍSLO PŘÍLOHY C.2


TENTO VÝKRES A JEHO PŘÍLOHY JSOU NAŠÍM DUŠEVNÍM VLASTNICTVÍM, NESMÍ BÝT BEZ NAŠEHO PŘEDCHOZÍHO PÍSEMNÉHO SOUHLASU KOPÍROVÁNY, ROZMNOŽOVÁNY ANI ZPŘÍSTUPNĚNY JINÝM OSOBÁM NEBO FIRMÁM

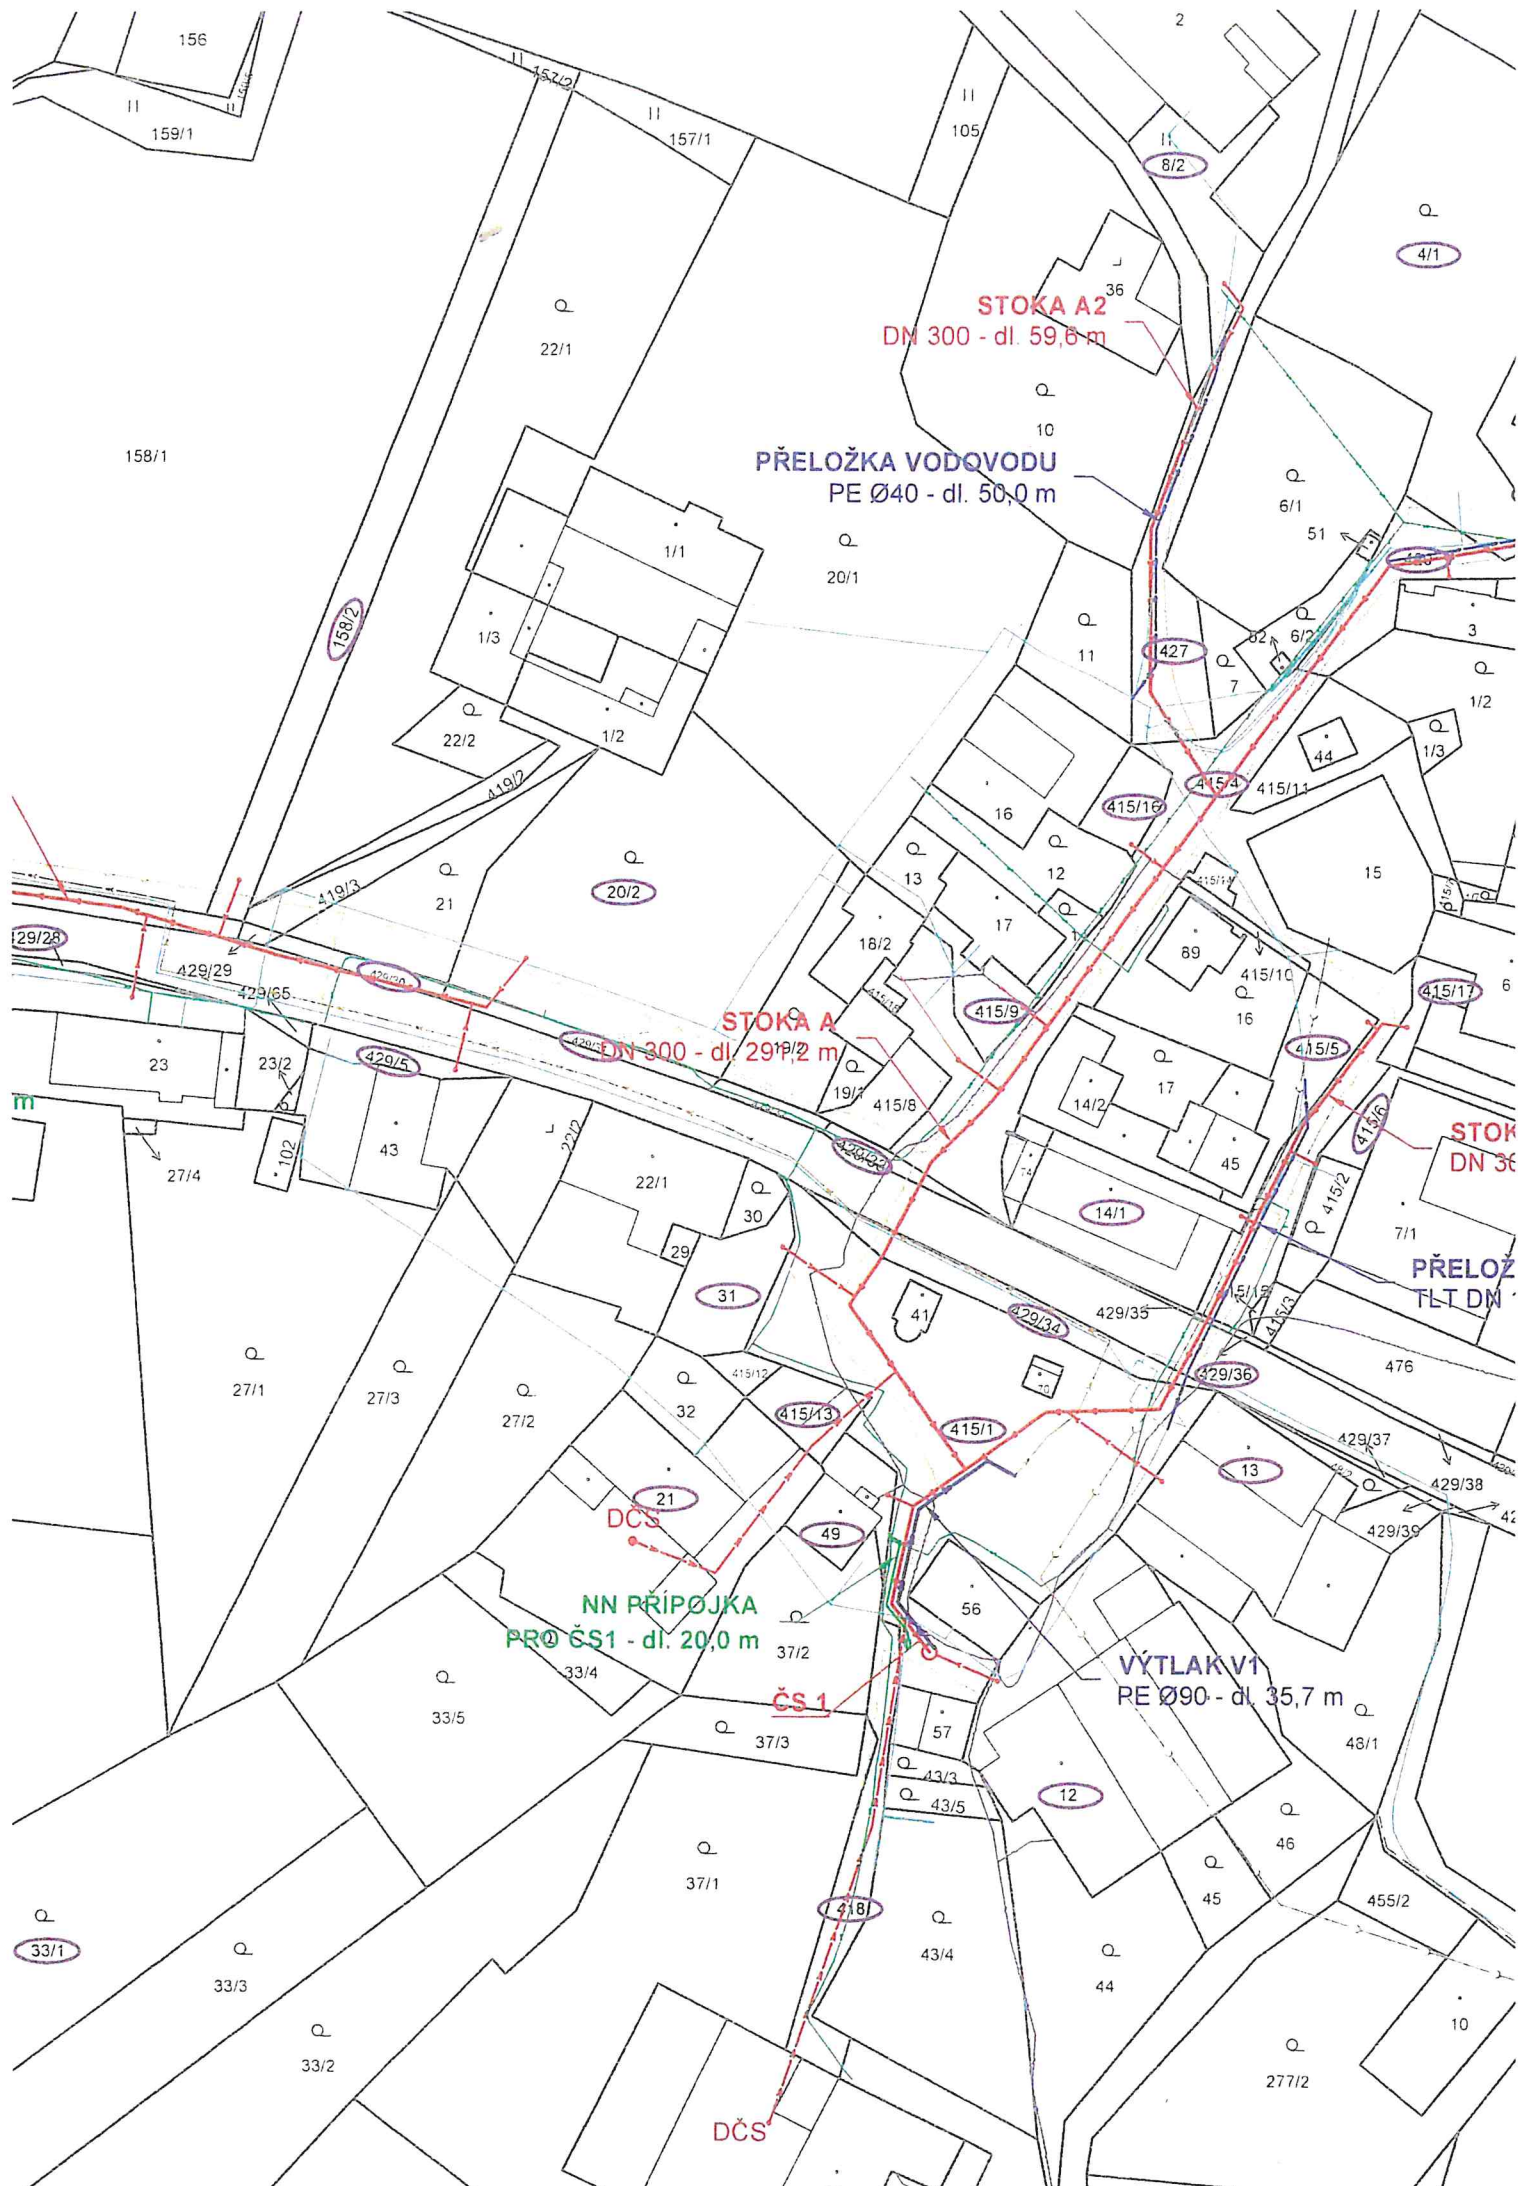

KATASTRÁLNÍ SITUAČNÍ VÝKRES



160/1

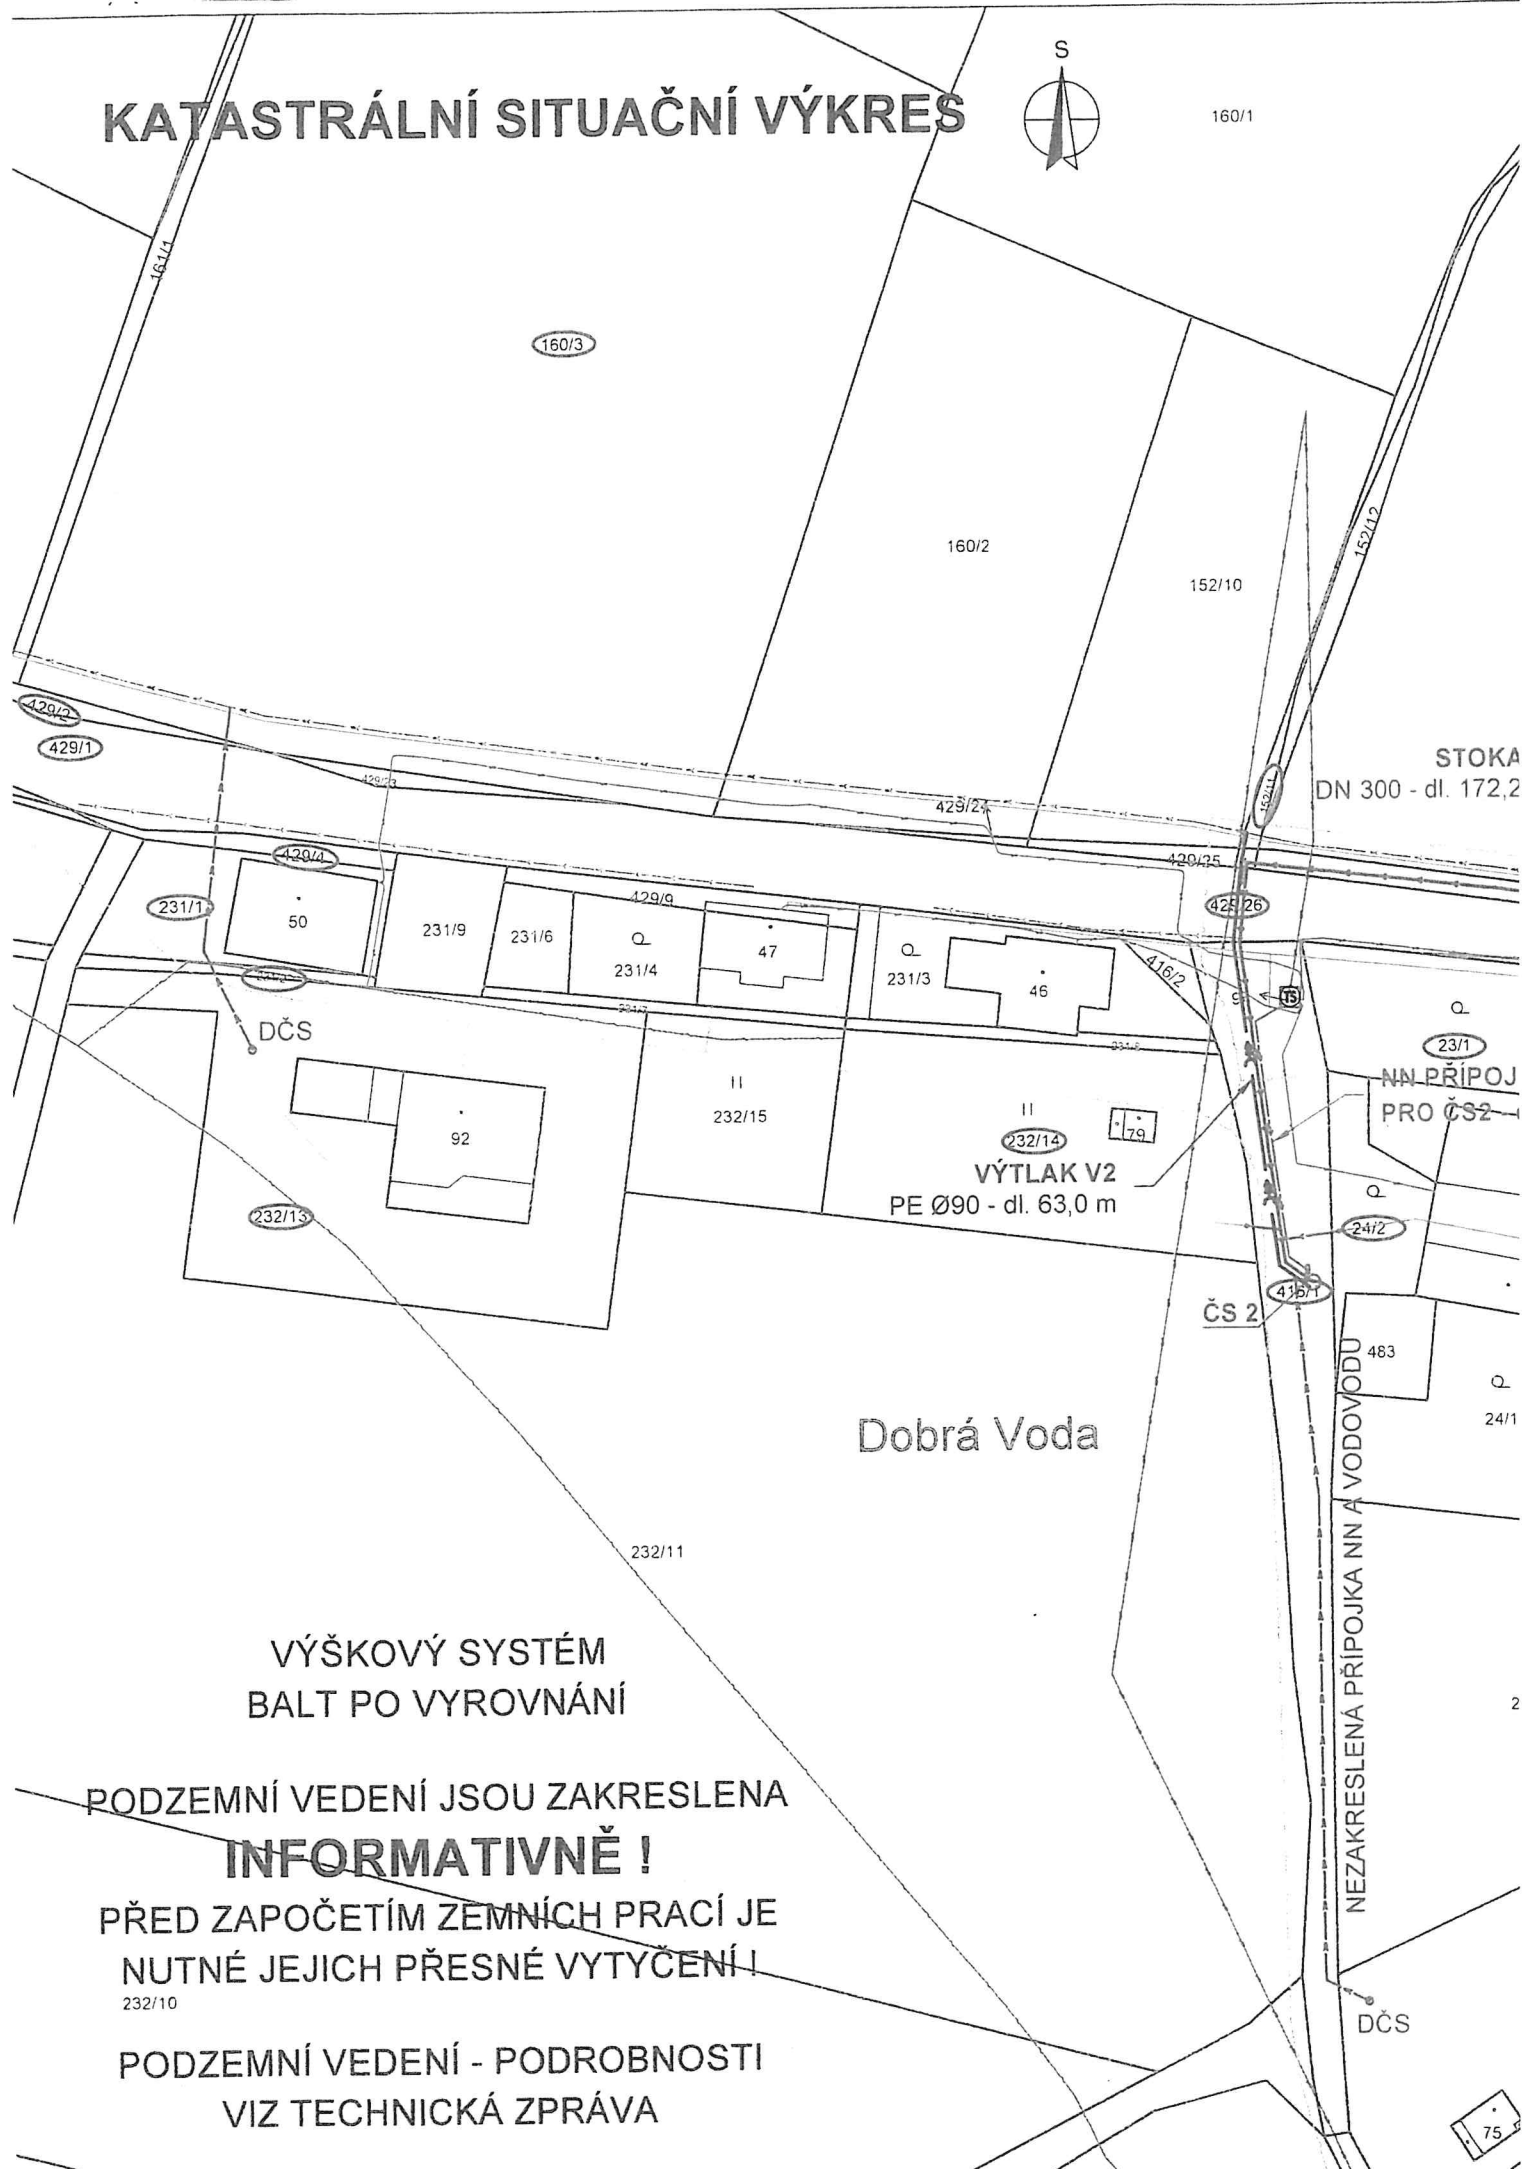

VÝŠKOVÝ SYSTÉM
BALT PO VYROVNÁNÍ

PODZEMNÍ VEDENÍ JSOU ZAKRESLENA
INFORMATIVNĚ !

PŘED ZAPOČETÍM ZEMNÍCH PRACÍ JE
NUTNÉ JEJICH PŘESNÉ VYTYČENÍ !

232/10

PODZEMNÍ VEDENÍ - PODROBNOSTI
VIZ TECHNICKÁ ZPRÁVA

75