



## Velkoplošná oprava silnice III/3122 v obci Říčky

Dle staničení v úseku 0,700 – 1,328 km (délka cca 630m)

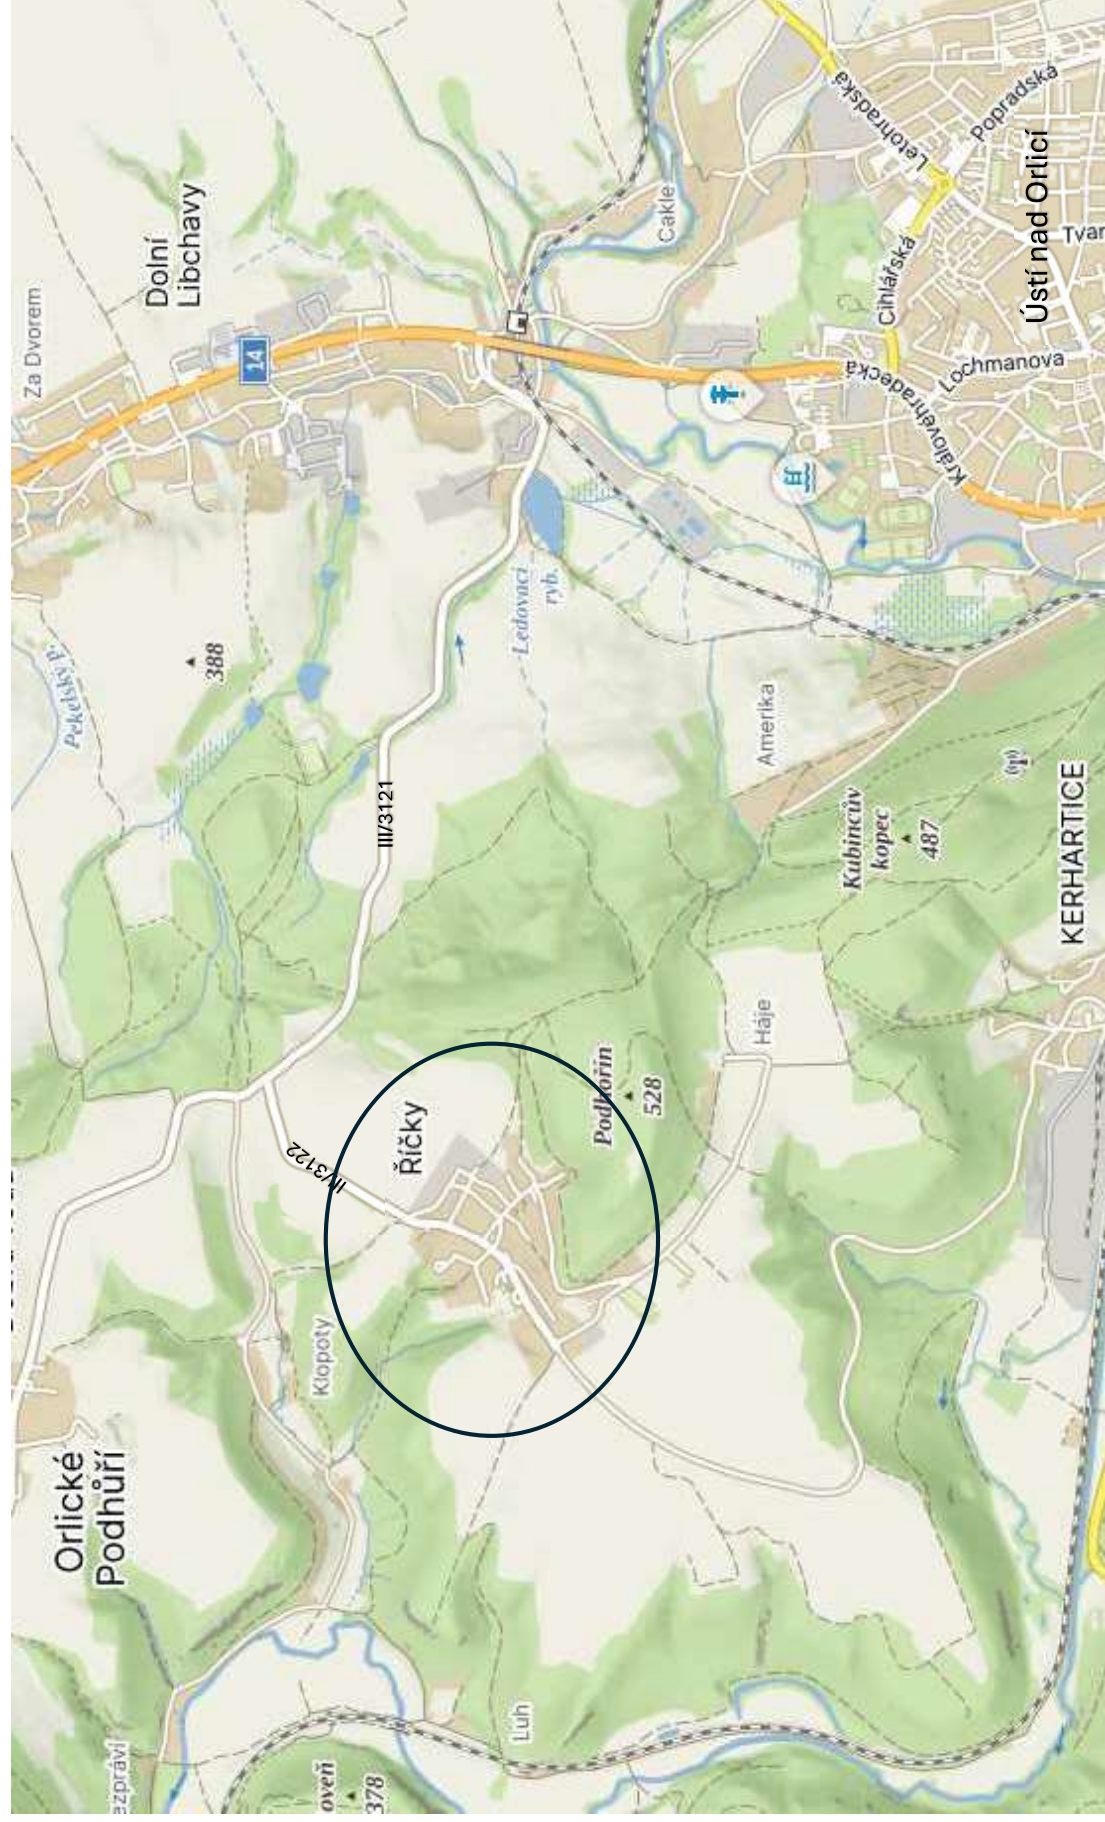

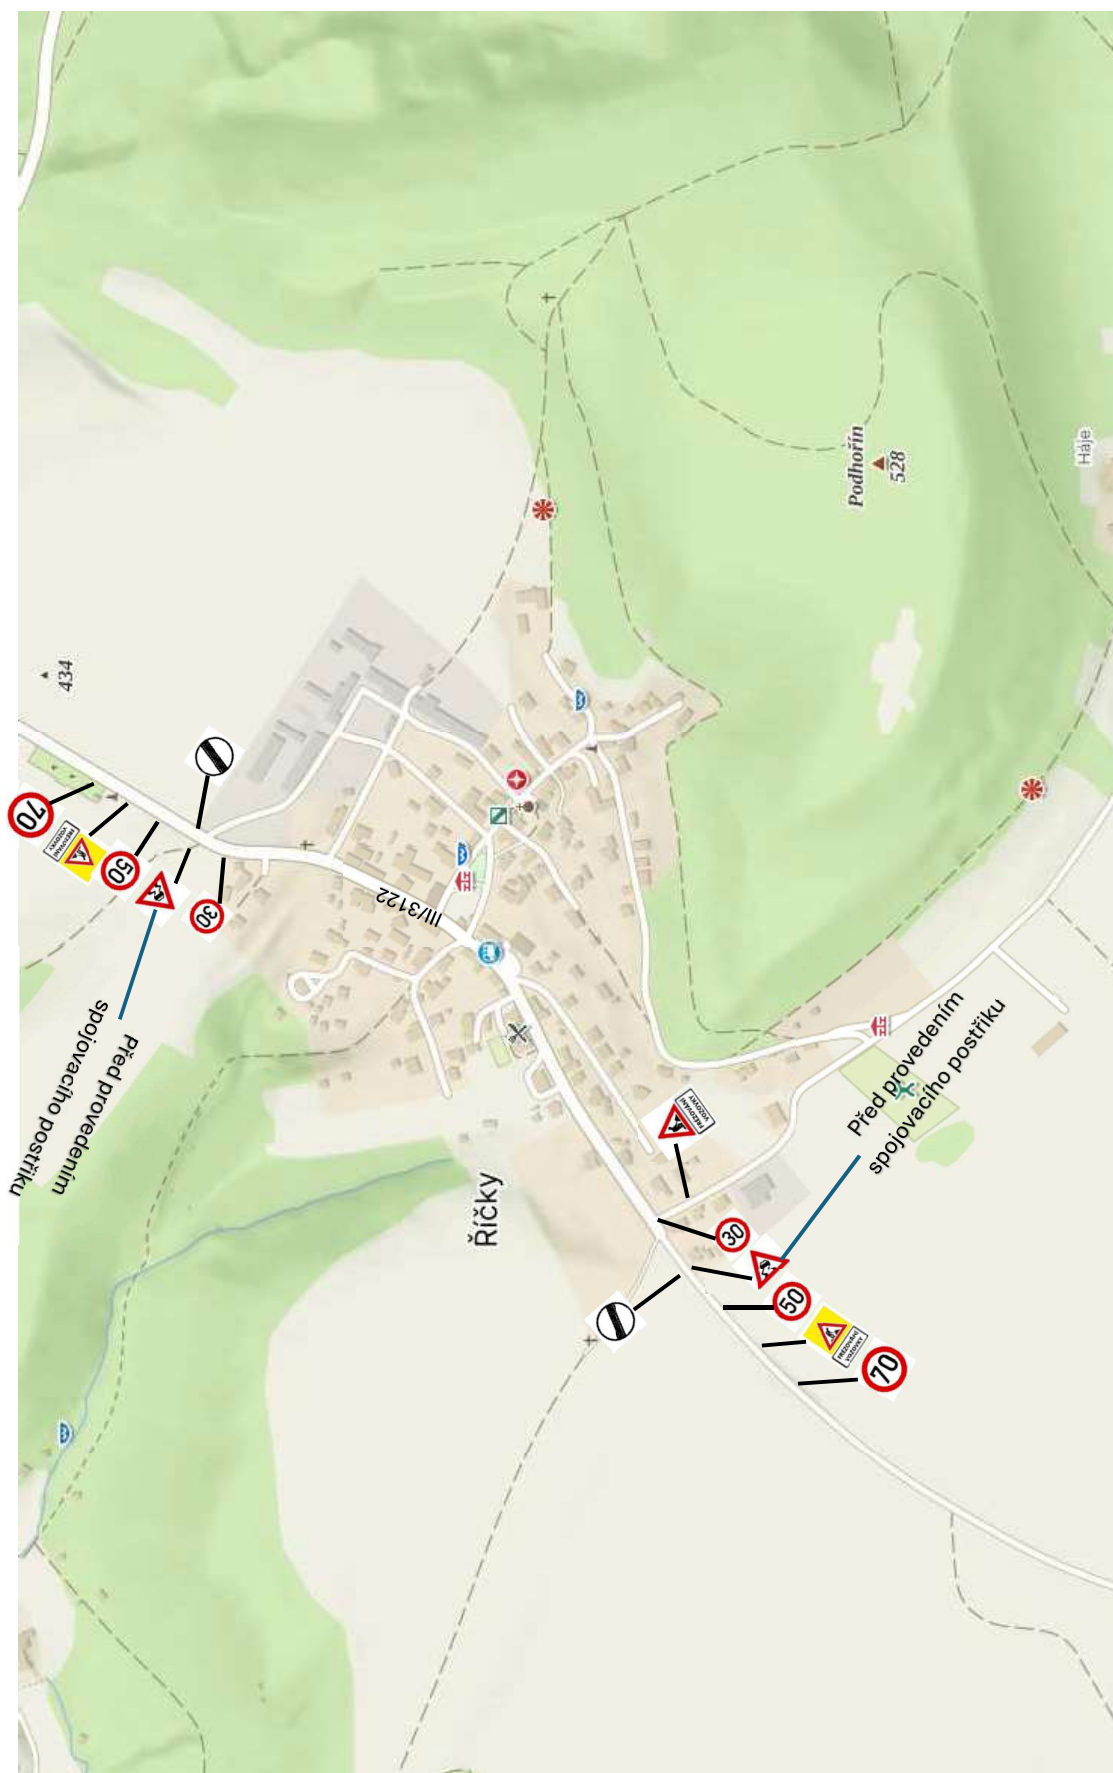

Použité dopravní značky:



A 15 – Práce na silnici na reflexním podkladu a klasická

E 13 – Dodatková tabule: Frézování vozovky

B 20a – Nejvyšší dovolená rychlost „30“, „50“, „70“



A 8 – Nebezpečí smyku

B 26 – Konec všech zákazů