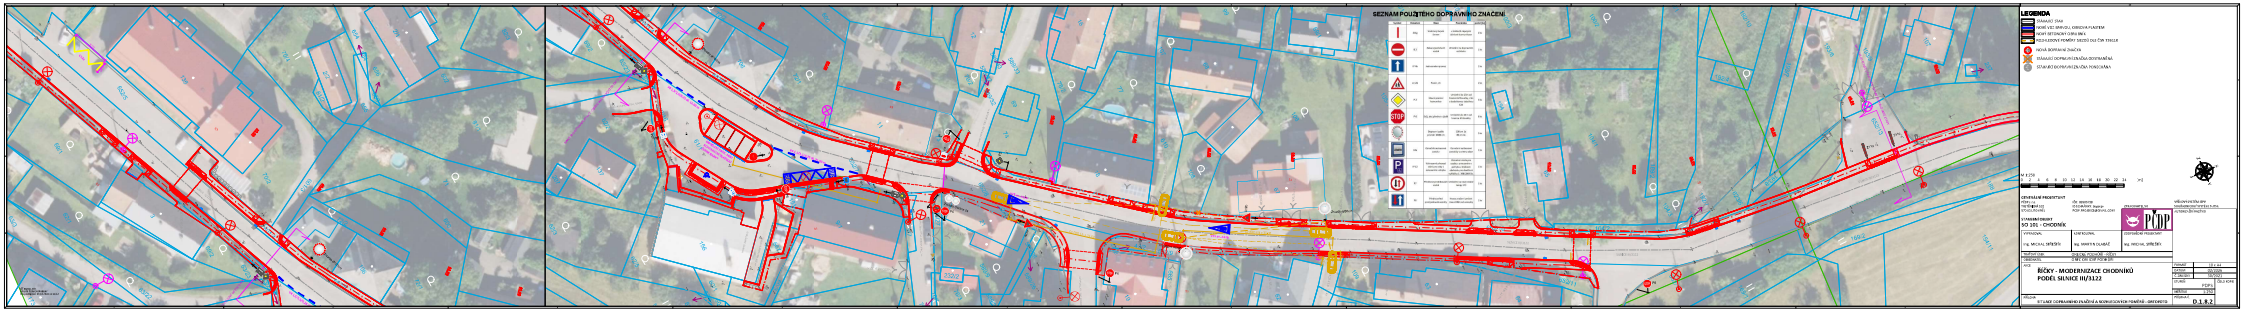
SEZNAM POUŽITÉHO DOPRAVNÍHO ZNAČENÍ
LEGENDA
BÍČKY - MODERNIZACE CHODNÍKŮ PODÉL SILNICE III/3122
D.1.8.2