

# OBEC ORLICKÉ PODHŮŘÍ

DOBŘÁ VODA 4

ORLICKÉ PODHŮŘÍ

PSČ 562 01

OKRES ÚSTÍ NAD ORLICÍ

Číslo jednací: 176/2026/ST

Vyřizuje: Zdeněk Neřuka

Vaše č. j.

Počet listů: 1

Počet příloh: 1

Počet listů příloh: 1

Datum: 14. 5. 2026

Vyvěšeno na úřední desce

## ZÁMĚR OBCE ORLICKÉ PODHŮŘÍ

Obec Orlické Podhůří oznamuje veřejnosti podle § 39 odst. 1 zákona č. 128/2000 Sb. o obcích v platném znění

### **záměr uzavřít smlouvu o smlouvě budoucí o zřízení služebnosti a smlouvu o právu k umístění stavby**

s Vodovody a kanalizace Jablonné nad Orlicí, a.s. se sídlem Slezská 350, 561 64 Jablonné nad Orlicí na pozemku v majetku obce, parcelní číslo 733/2, 737, 799/2 799/3 80/1 v katastrálním území Rviště, v obci Orlické Podhůří.

Předmětem stavby „Rviště – oprava vodovodu u fy ZEMOS“ je umístění nových částí zásobního vodovodního řádu (viz. zakres v příloze).

Připomínky, popř. nabídky, posílejte písemně nebo elektronicky na Obecní úřad v Dobré Vodě 4, 562 01 Orlické Podhůří, [obec@orlickepodhuri.cz](mailto:obec@orlickepodhuri.cz), do 1. června 2026 do 15 hodin včetně, rozhodujícím je den a čas doručení. Později doručené budou vyřazeny.


Zájemci o bližší informace se mohou obrátit na starostu obce Zdeňka Neřuku, tel.: 603712142, email: [starosta@orlickepodhuri.cz](mailto:starosta@orlickepodhuri.cz).

**Příloha č.1** – situace stavby

Zdeněk Neřuka, v.r.  
starosta obce

Vyvěšeno na úřední desce: 14. 5. 2026

Sejmuto z úřední desky: 1. 6. 2026

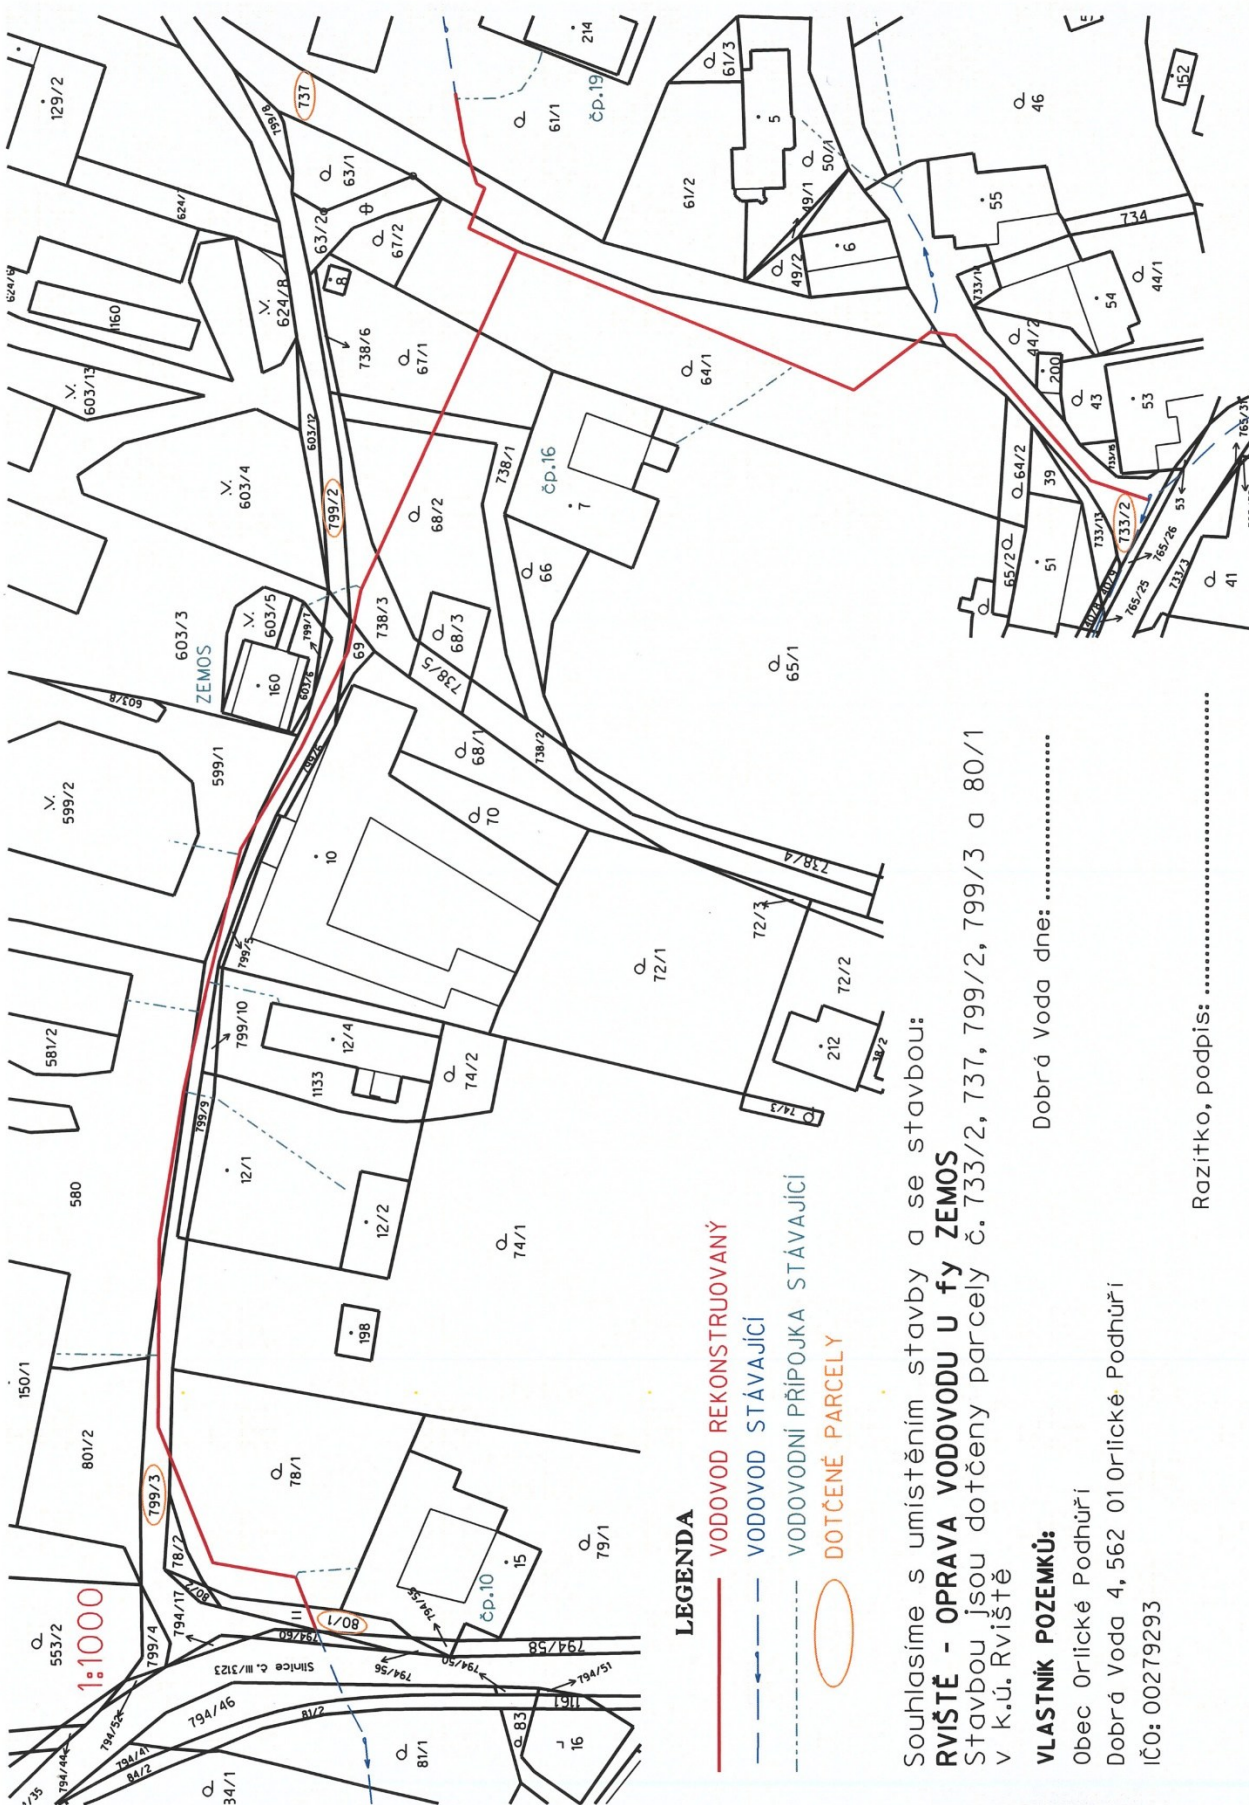

**LEGENDA**

- VODOVOD REKONSTRUOVANÝ
- - - VODOVOD STÁVAJÍCÍ
- - - VODOVODNÍ PŘÍPOJKA STÁVAJÍCÍ
- DOTČENÉ PARCELY

Souhlasíme s umístěním stavby a se stavbou:  
**RVIŠTĚ - OPRAVA VODOVODU U Fy ZEMOS**  
 Stavbou jsou dotčeny parcely č. 733/2, 737, 799/2, 799/3 a 80/1  
 v k.ú. Rvištně

Dobrá Voda dne: .....

**VLASTNÍK POZEMKŮ:**

Obec Orlické Podhůří  
 Dobrá Voda 4, 562 01 Orlické Podhůří  
 IČO: 00279293

Razítko, podpis: .....