



**POZOR**  
 CYKLOSTAVBY  
 BRANDÝS NAD ORLICÍ  
 PLATÍ PRO VEŠKERÉ  
 NÁJEMCE  
 RUKY ŽELEZNIČNICE



**PLATÍ PRO VEŠKERÉ NÁJEMCE RUKY ŽELEZNIČNICE**



**POZOR**  
 PROJÍždíte.  
 STAVBOU!  
 PROVOZ  
 VOZIDEL STAVBY!




**PROJÍždíte STAVBOU!  
 PROVOZ VOZIDEL STAVBY!**



**LET'S**  
 NÁVRH PŘECHODNÉ ÚPRAVY PROVOZU  
 NA POZEMLÍCH KOMUNIKACÍ  
 SITUACE PŘÍLOHA č. 1/1,5 ke zn. RK20210341  
 Zpracoval dne 27.03.2021  
 Jiří Lorenc +420 608 842 987; e-mail: info@lorenc.cz  
 LET'S s.r.o.  
 5. května 1378, 516 01 Rychnov nad Kněžnou



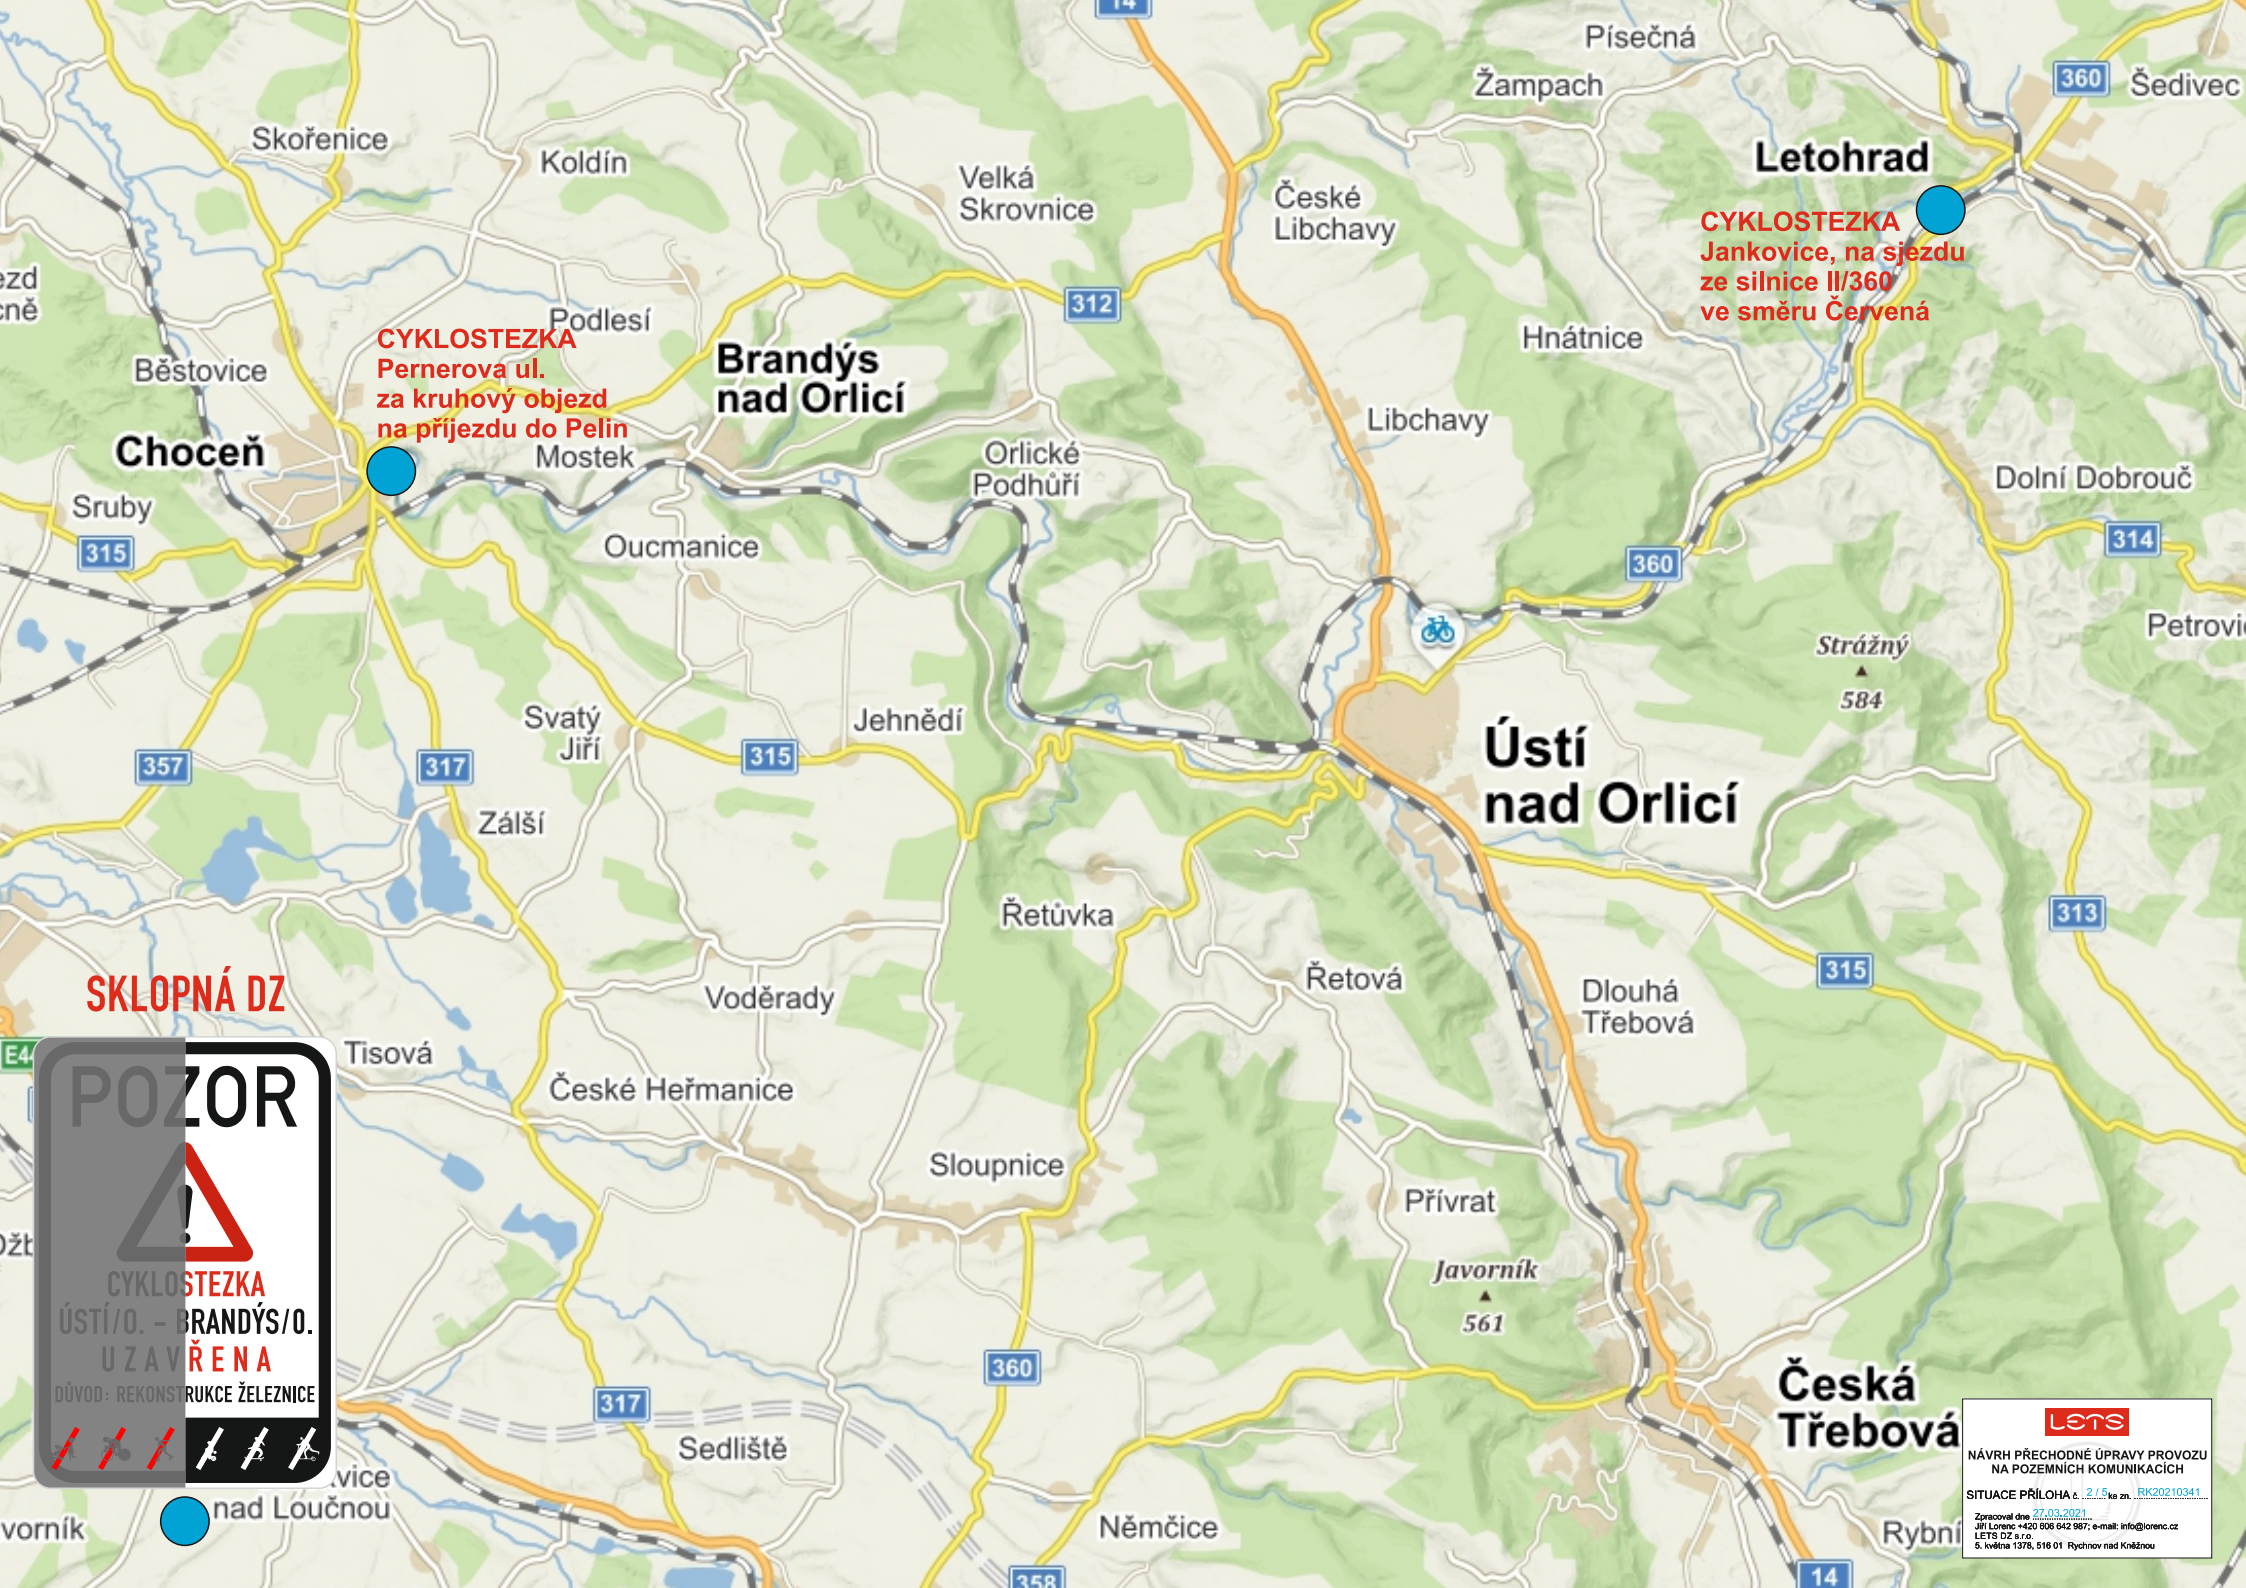

**CYKLOSTEZKA**  
Pernerova ul.  
za kruhový objezd  
na příjezdu do Pelin

**CYKLOSTEZKA**  
Jankovice, na sjezdu  
ze silnice II/360  
ve směru Červená

**SKLOPNÁ DZ**

**POZOR**

**CYKLOSTEZKA**  
ÚSTÍ/O. - BRANDÝS/O.  
U ZAVŘENÁ

DŮVOD: REKONSTRUKCE ŽELEZNICE



**lets**

NÁVRH PŘECHODNÉ ÚPRAVY PROVOZU  
NA POZEMNÍCH KOMUNIKACÍCH

SITUACE PŘÍLOHA č. 2/1,5 ke zn. RK20210341

Zpracoval dne 27.03.2021  
Jiří Lorenc +420 608 842 987; e-mail: info@lorenc.cz  
LET'S 027 s.r.o.  
6. května 1378, 516 01 Rychnov nad Kněžnou



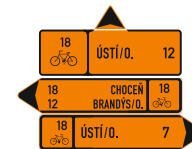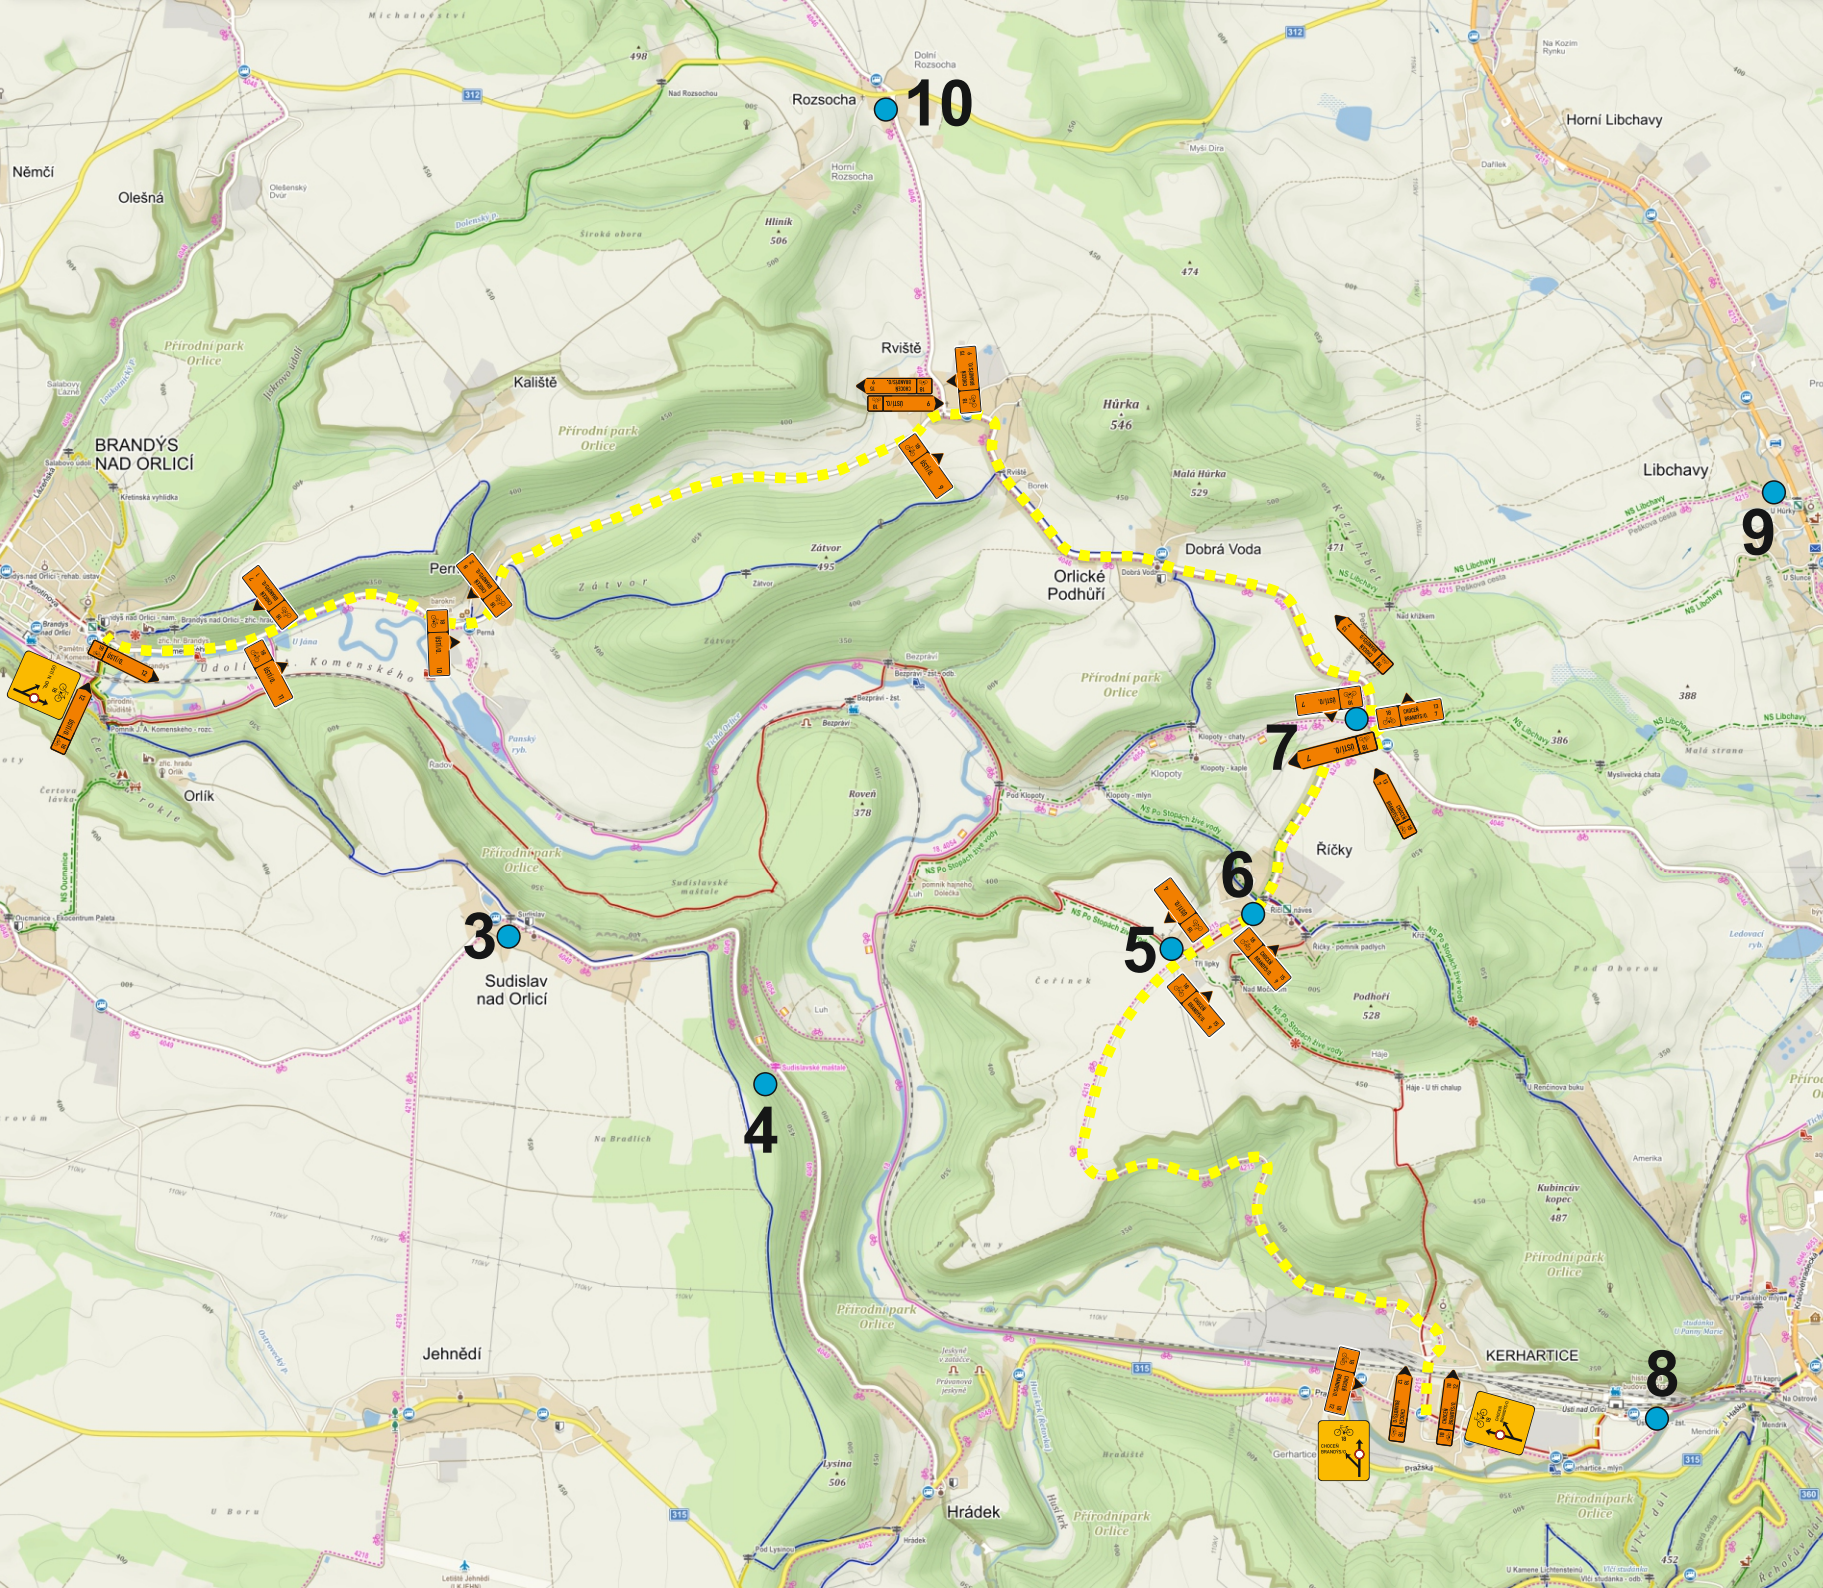

**SKLOPNÁ DZ**



**lets**

NÁVRH PŘECHODNÉ ÚPRAVY PROVOZU  
NA POZEMNÍCH KOMUNIKACÍCH

SITUACE PŘÍLOHA č. 3/15 ke zn. RK20210341

Zpracoval dne 27.03.2021  
Jiří Lorenc - +420 606 642 967; e-mail: info@orenc.cz  
lets.cz, s.r.o.  
6. května 1378, 516 01 Rychov nad Kněžnou