
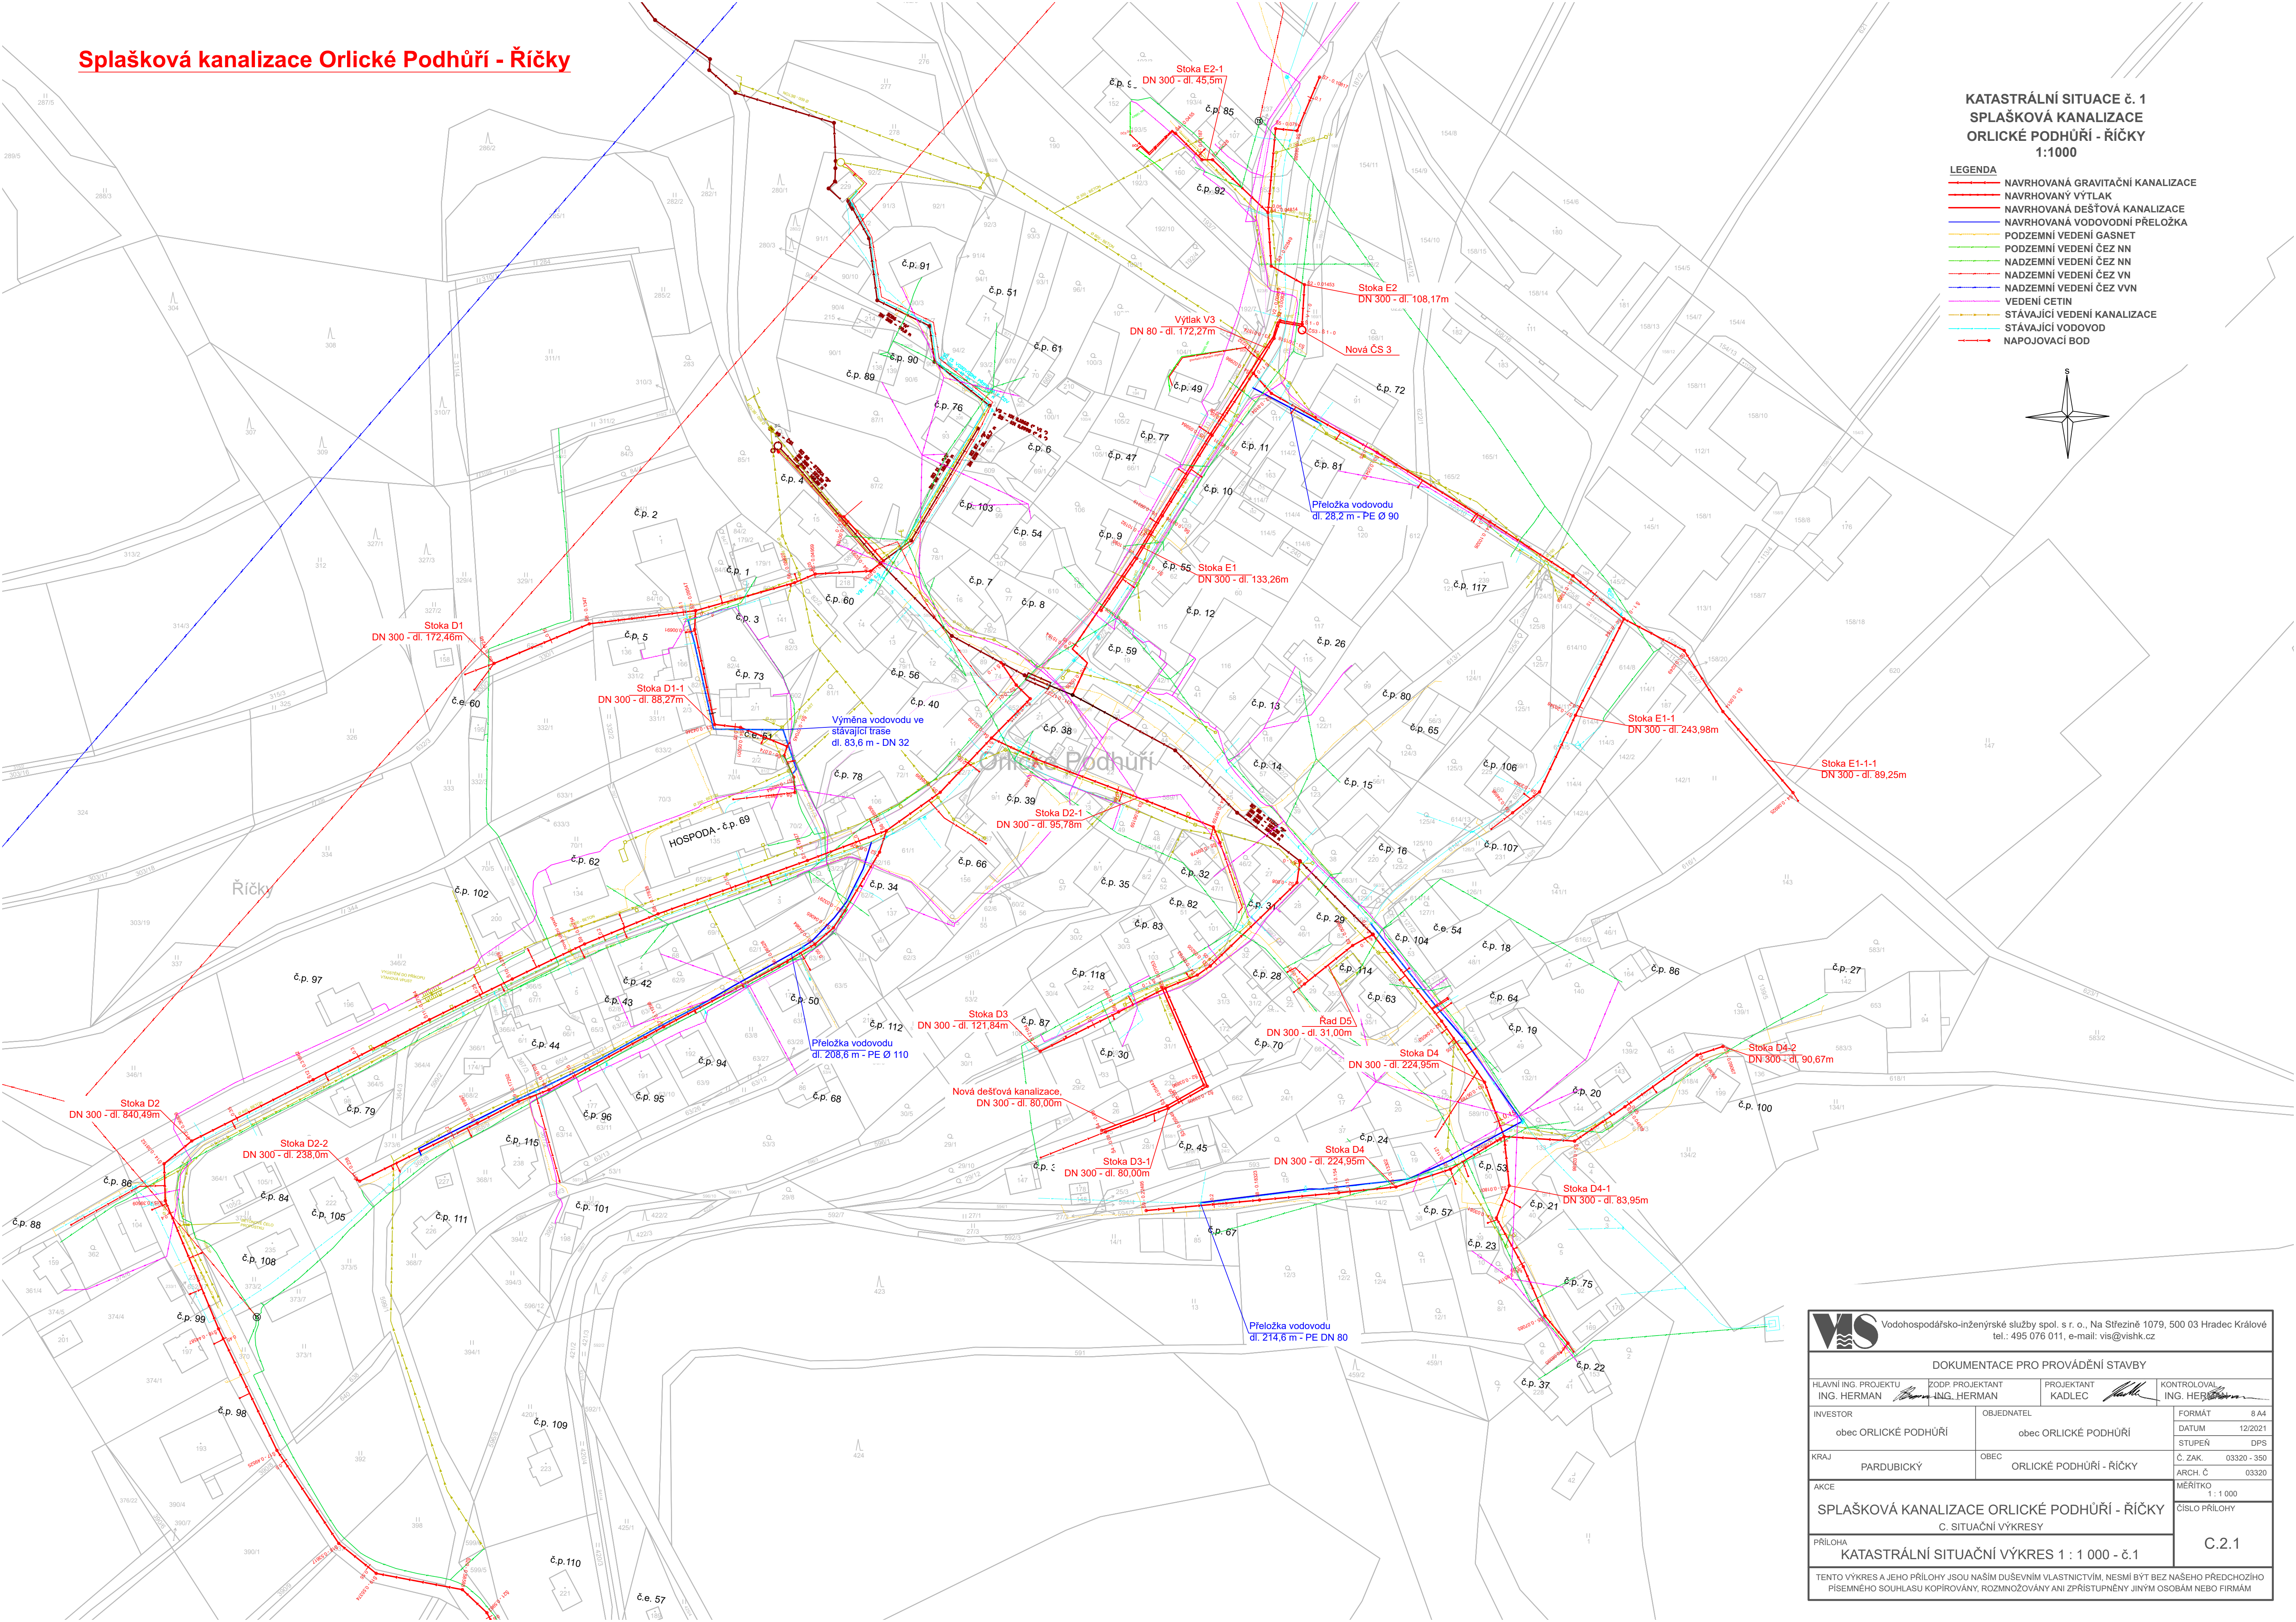


Splašková kanalizace Orlické Podhůří - Říčky

KATASTRÁLNÍ SITUACE č. 1
SPLAŠKOVÁ KANALIZACE
ORLICKÉ PODHŮŘÍ - ŘÍČKY
1:1000

LEGENDA

- NAVRHOVANÁ GRAVITAČNÍ KANALIZACE
- NAVRHOVANÝ VÝTLAK
- NAVRHOVANÁ DEŠŤOVÁ KANALIZACE
- NAVRHOVANÁ VODOVODNÍ PŘELOŽKA
- PODZEMNÍ VEDENÍ GASNET
- PODZEMNÍ VEDENÍ ČEZ NN
- NADZEMNÍ VEDENÍ ČEZ NN
- NADZEMNÍ VEDENÍ ČEZ VN
- NADZEMNÍ VEDENÍ ČEZ VVN
- VEDENÍ CETIN
- STÁVAJÍCÍ VEDENÍ KANALIZACE
- STÁVAJÍCÍ VODOVOD
- NAPOJOVACÍ BOD

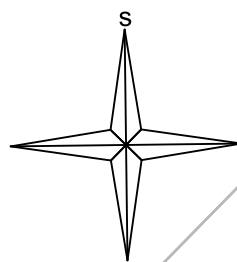

 Vodohospodářsko-inženýrské služby spol. s r. o., Na Střežíně 1079, 500 03 Hradec Králové tel.: 495 076 011, e-mail: vis@vishk.cz			
DOKUMENTACE PRO PROVÁDĚNÍ STAVBY			
HLAVNÍ ING. PROJEKTU ING. HERMAN 	ZODP. PROJEKTANT ING. HERMAN	PROJEKTANT KADLEC 	KONTROLOVAL ING. HERMAN 
INVESTOR obec ORLICKÉ PODHŮŘÍ	OBJEDNATEL obec ORLICKÉ PODHŮŘÍ		FORMÁT A 4
			DATUM 12/2021
			STUPEŇ DPS
KRAJ PARDUBICKÝ	OBEČ ORLICKÉ PODHŮŘÍ - ŘÍČKY	Č. ZAK. 03320 - 350 ARCH. Č 03320	
AKCE		MĚŘÍTKO 1 : 1 000	
SPLAŠKOVÁ KANALIZACE ORLICKÉ PODHŮŘÍ - ŘÍČKY C. SITUAČNÍ VÝKRESY			ČÍSLO PŘÍLOHY <