




• bod fotodokumentace

**liniový návrh**


- ● ● alej
- × × × zasakovací průleh
- ^^ ^^ ^^ údolnice
- hrázka s ret.prostorem

**plošný návrh**


- ▨ remízek - vysazení dřevin
- parkoviště, nepropustné plochy

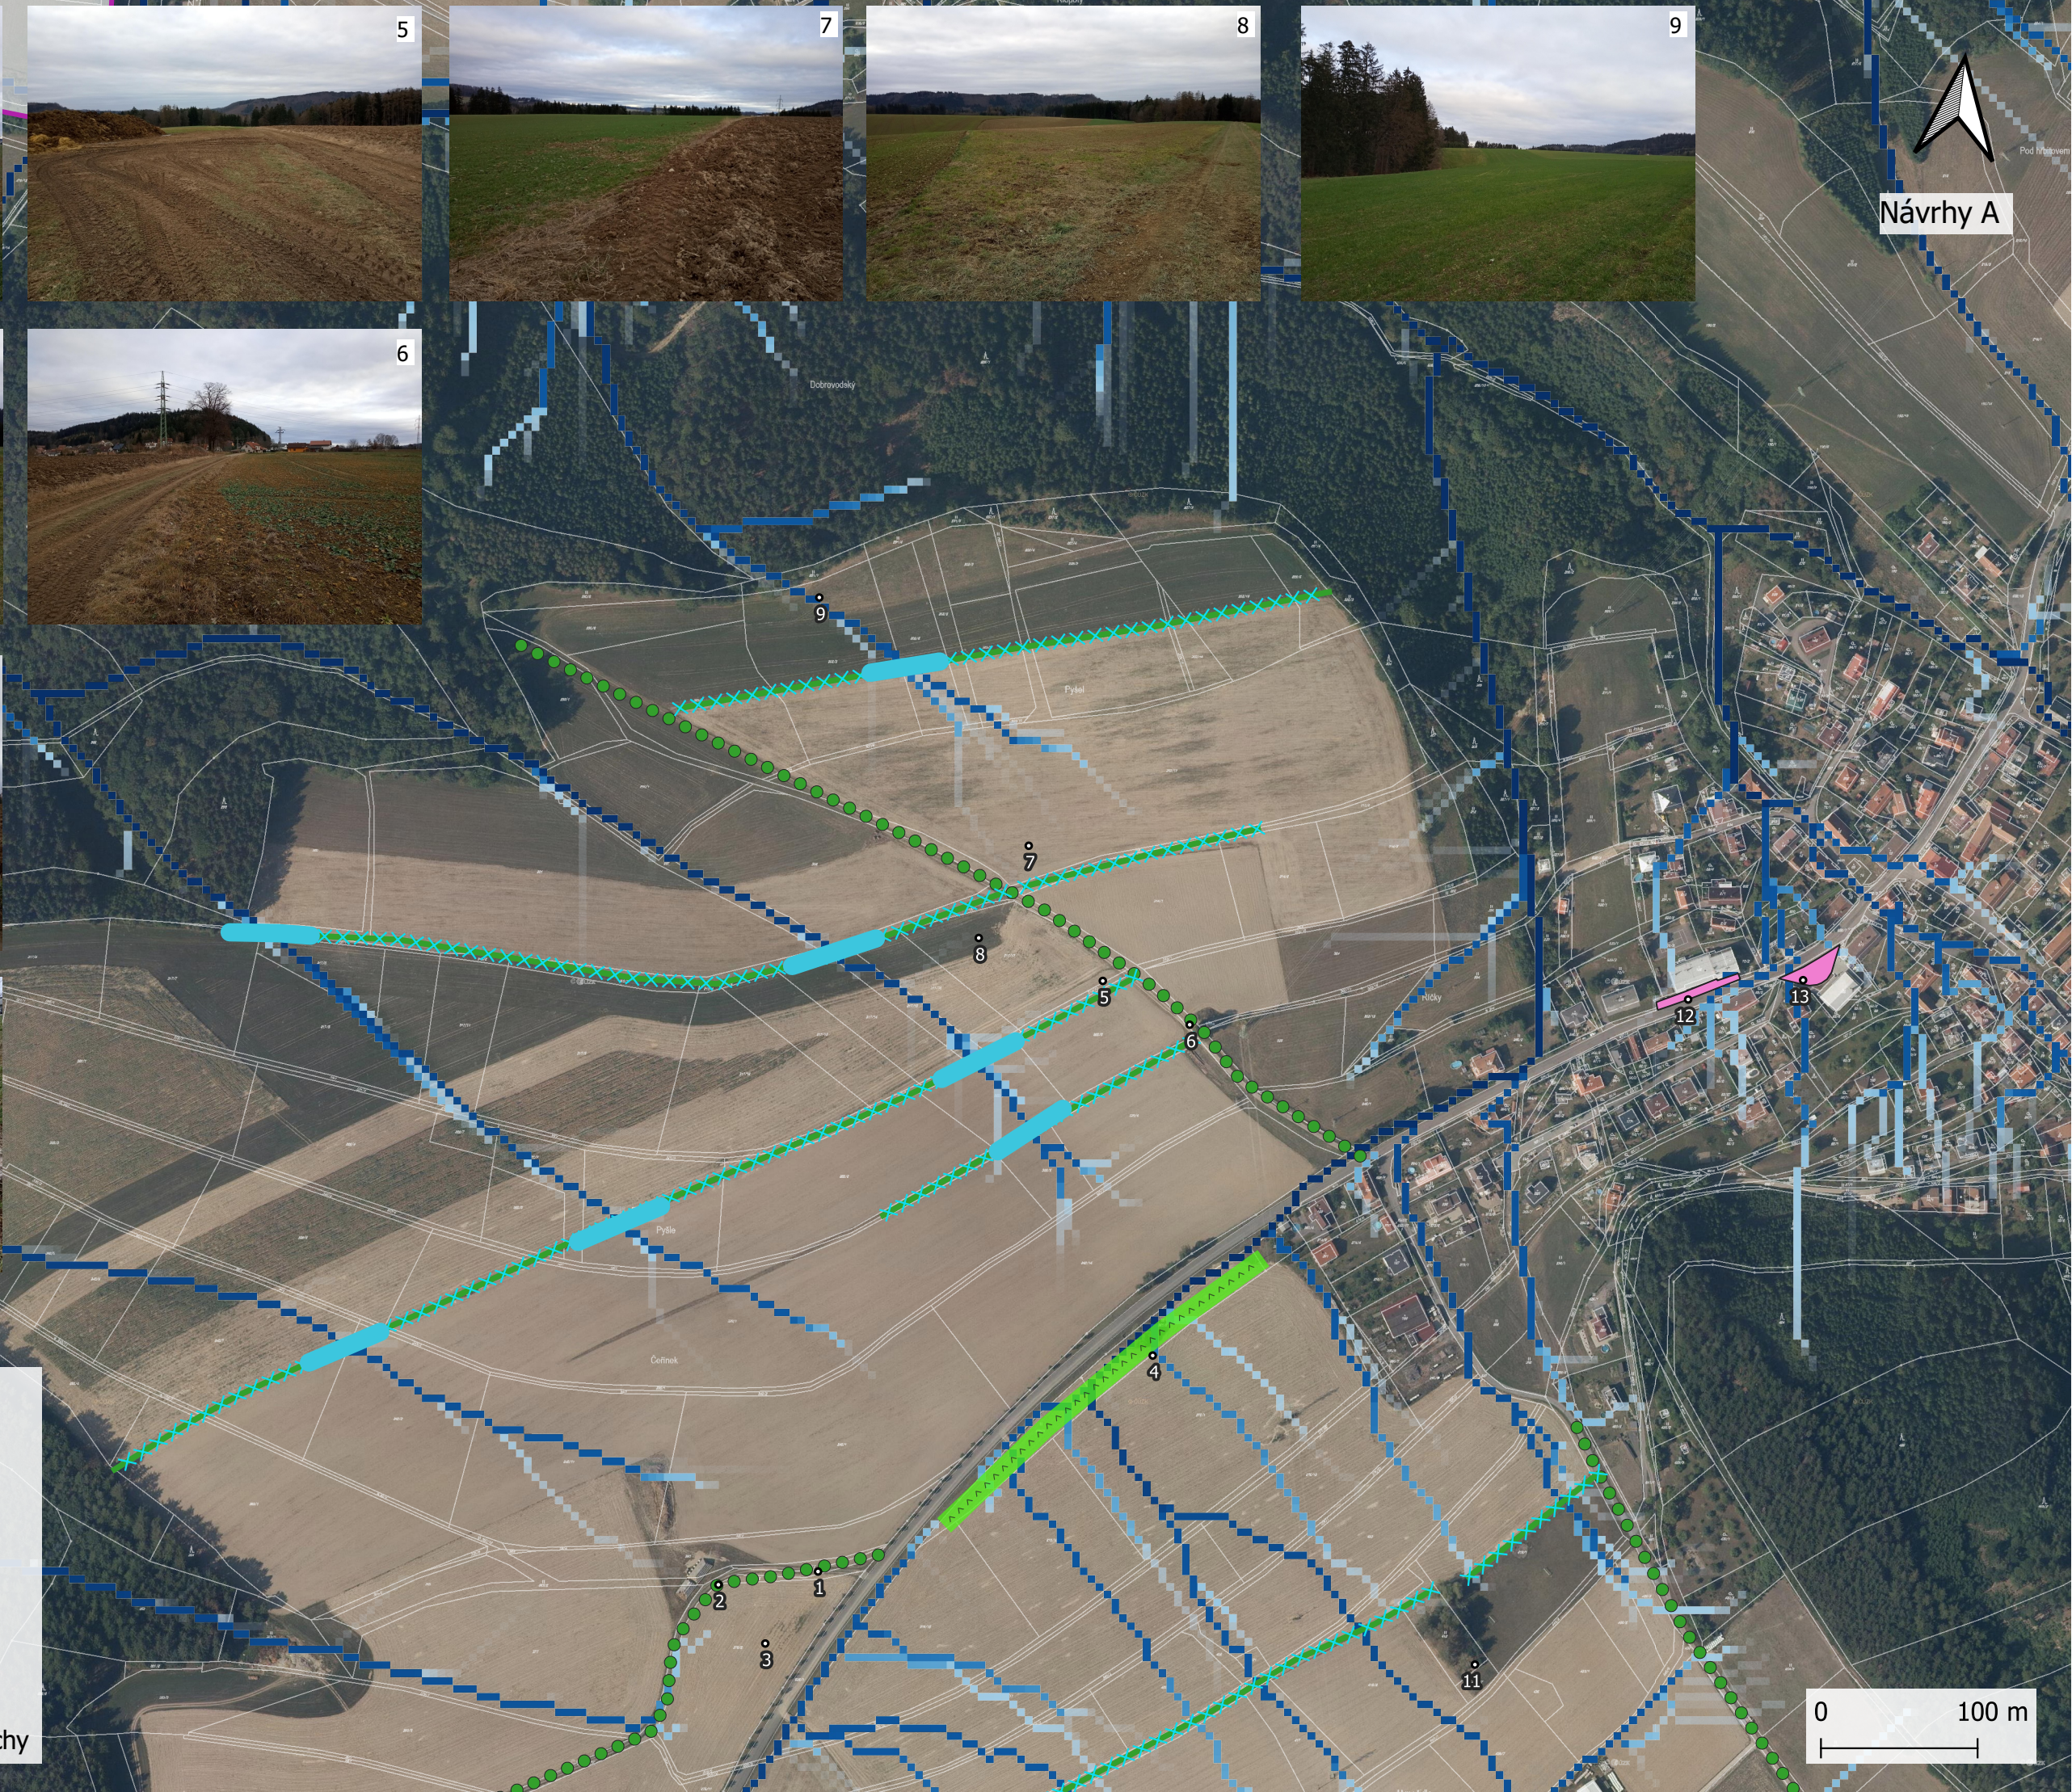

Návrhy A

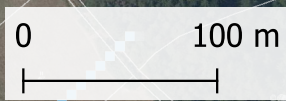



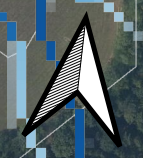

Návrhy B



10




12



11



13

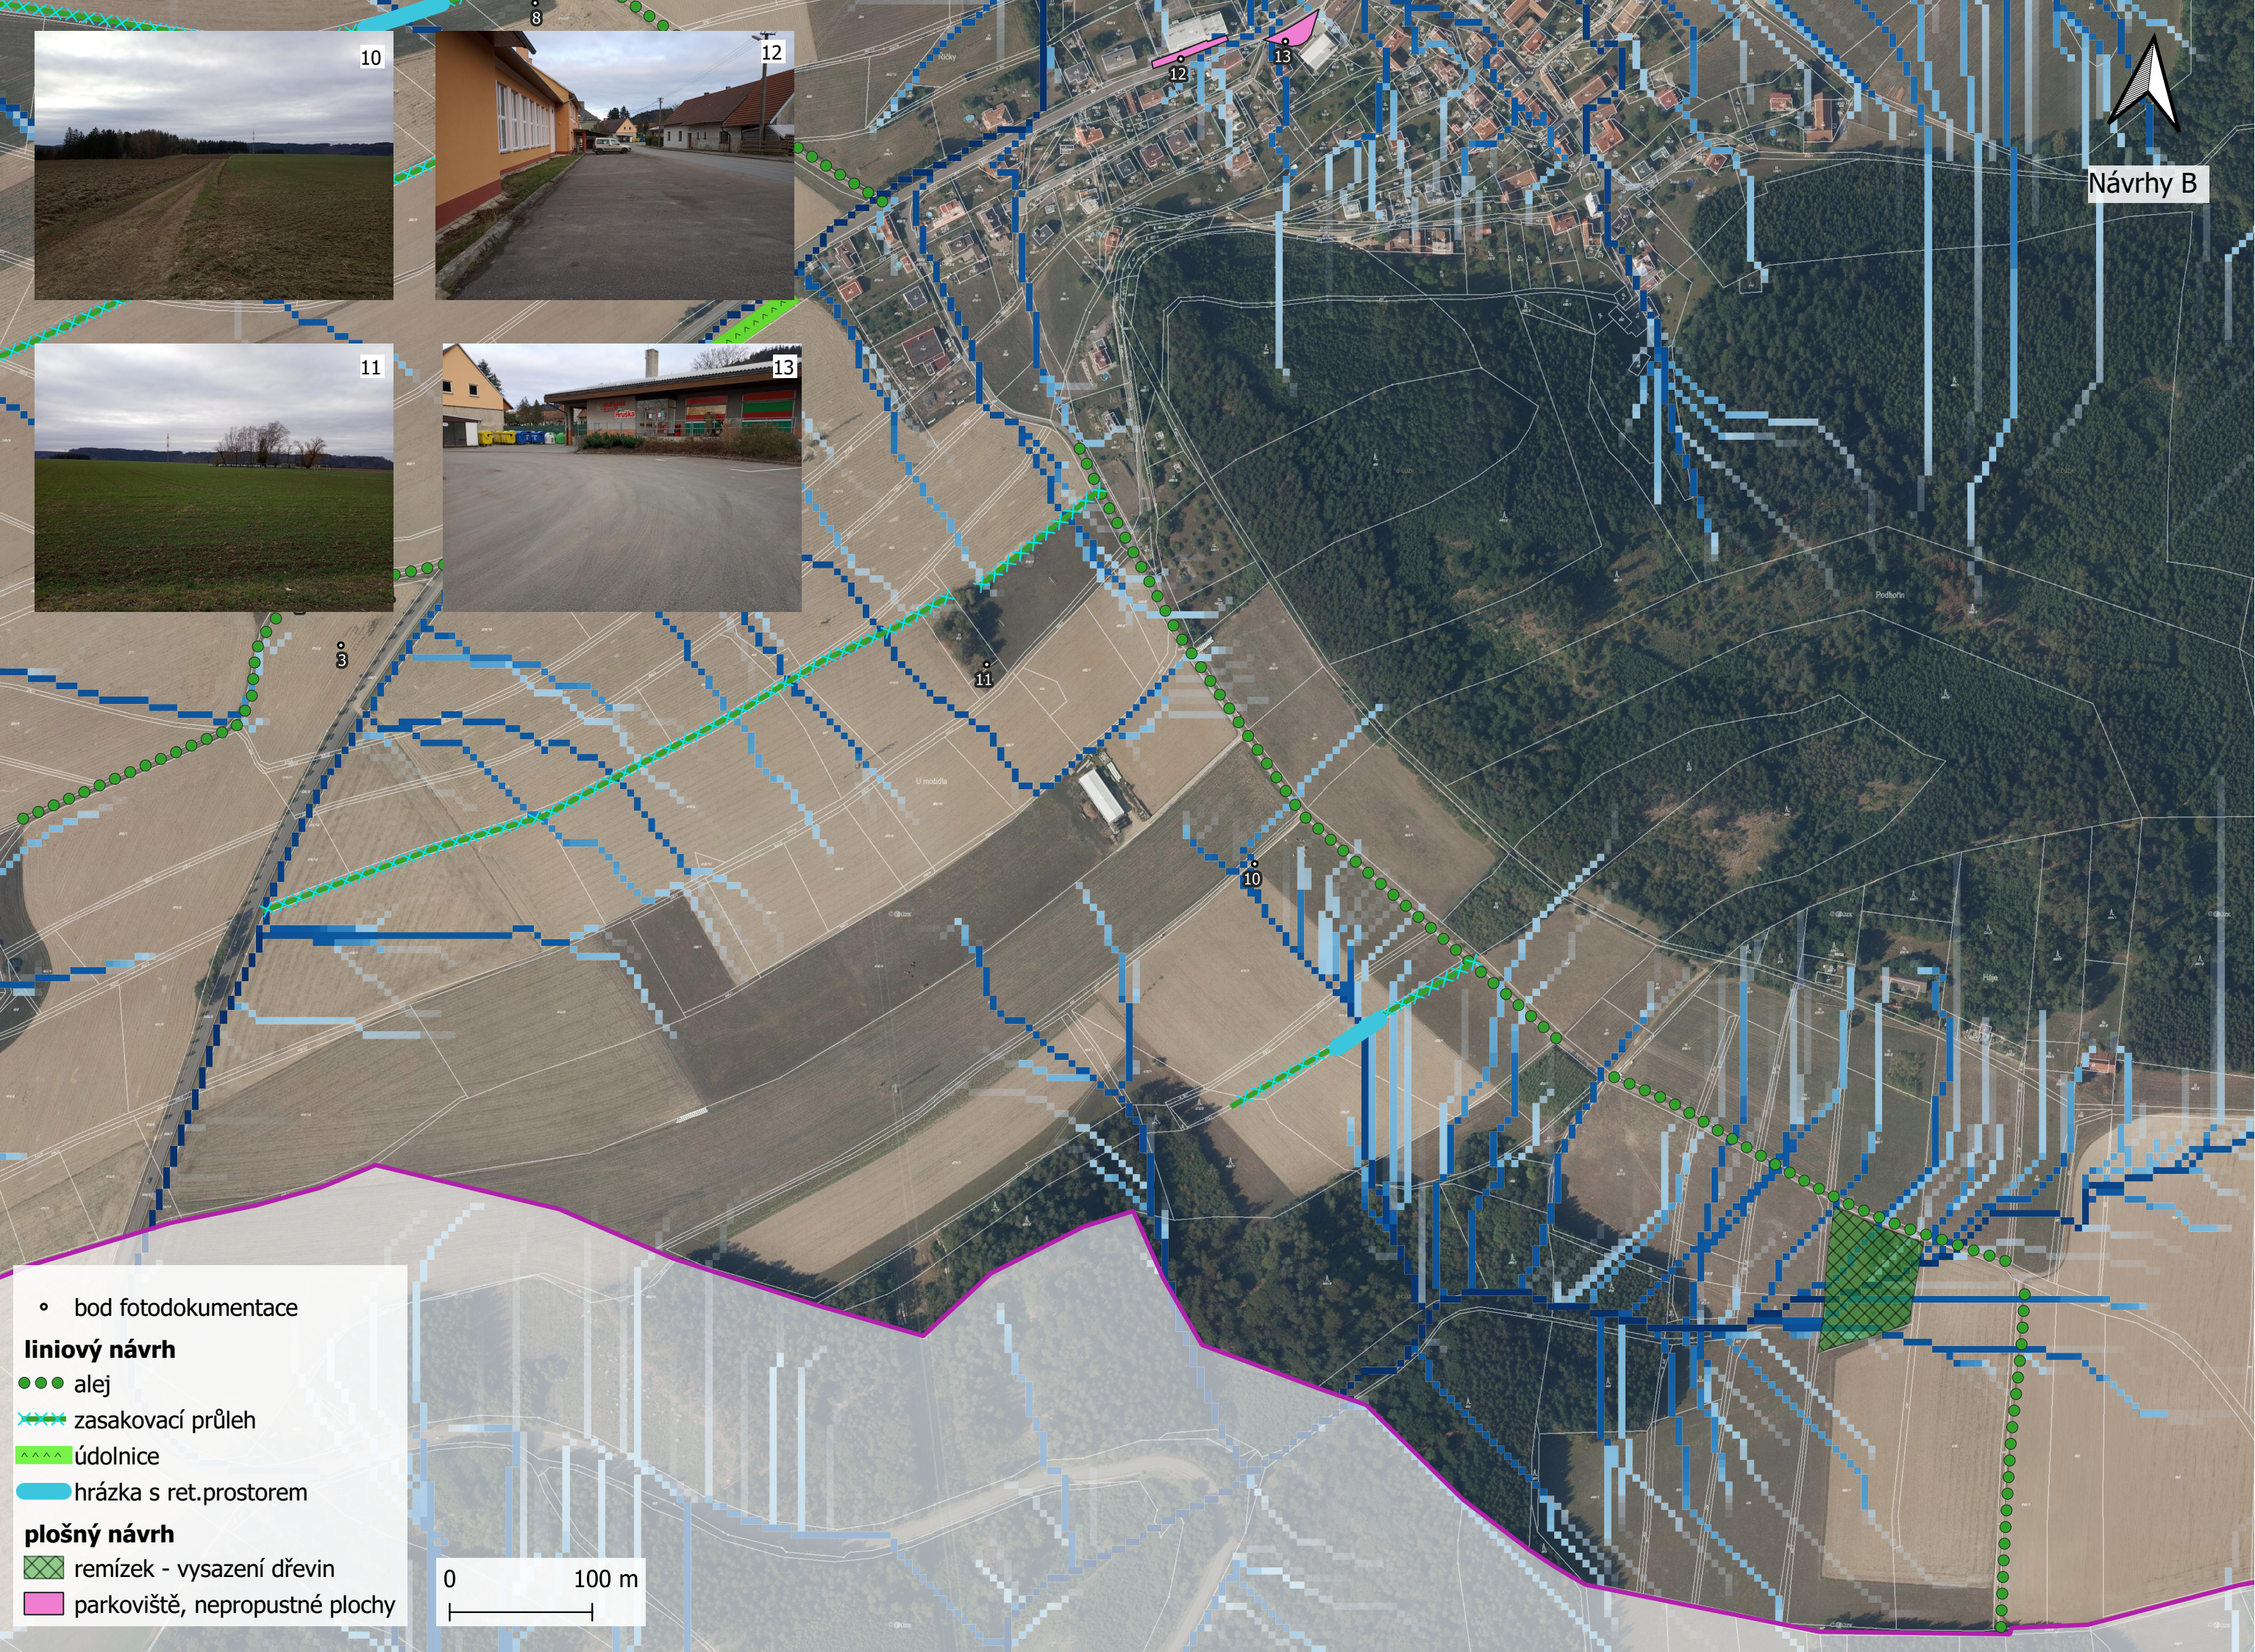

- bod fotodokumentace
- liniový návrh**
  - alej
  - zasakovací průleh
  - ^^^^ údolnice
  - hrázka s ret.prostorem
- plošný návrh**
  - ▨ remízek - vysazení dřevin
  - ▨ parkoviště, nepropustné plochy







Návrhy C



16



17



18



19


• bod fotodokumentace

**liniový návrh**

- ● ● alej
- × × × zasakovací průleh
- ^ ^ ^ údolnice
- hrázka s ret.prostorem

**plošný návrh**

- ▨ remízek - vysazení dřevin
- parkoviště, nepropustné plochy

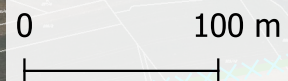

14



15





Návrhy D



20



23



25

◦ bod fotodokumentace


### liniový návrh

- alej
- ✂ zasakovací průřeh
- ^^^ údolnice
- hrázka s ret.prostorem

### plošný návrh

- ▨ remízek - vysazení dřevin
- parkoviště, nepropustné plochy

0 100 m

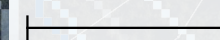





Návrhy E



◦ bod fotodokumentace

**liniový návrh**

● ● ● alej

× × × × zasakovací průleh

^ ^ ^ ^ údolnice

— hrázka s ret.prostorem

**plošný návrh**

▨ remízek - vysazení dřevin

0 100 m





31



32



33




36



37



Návrhy F

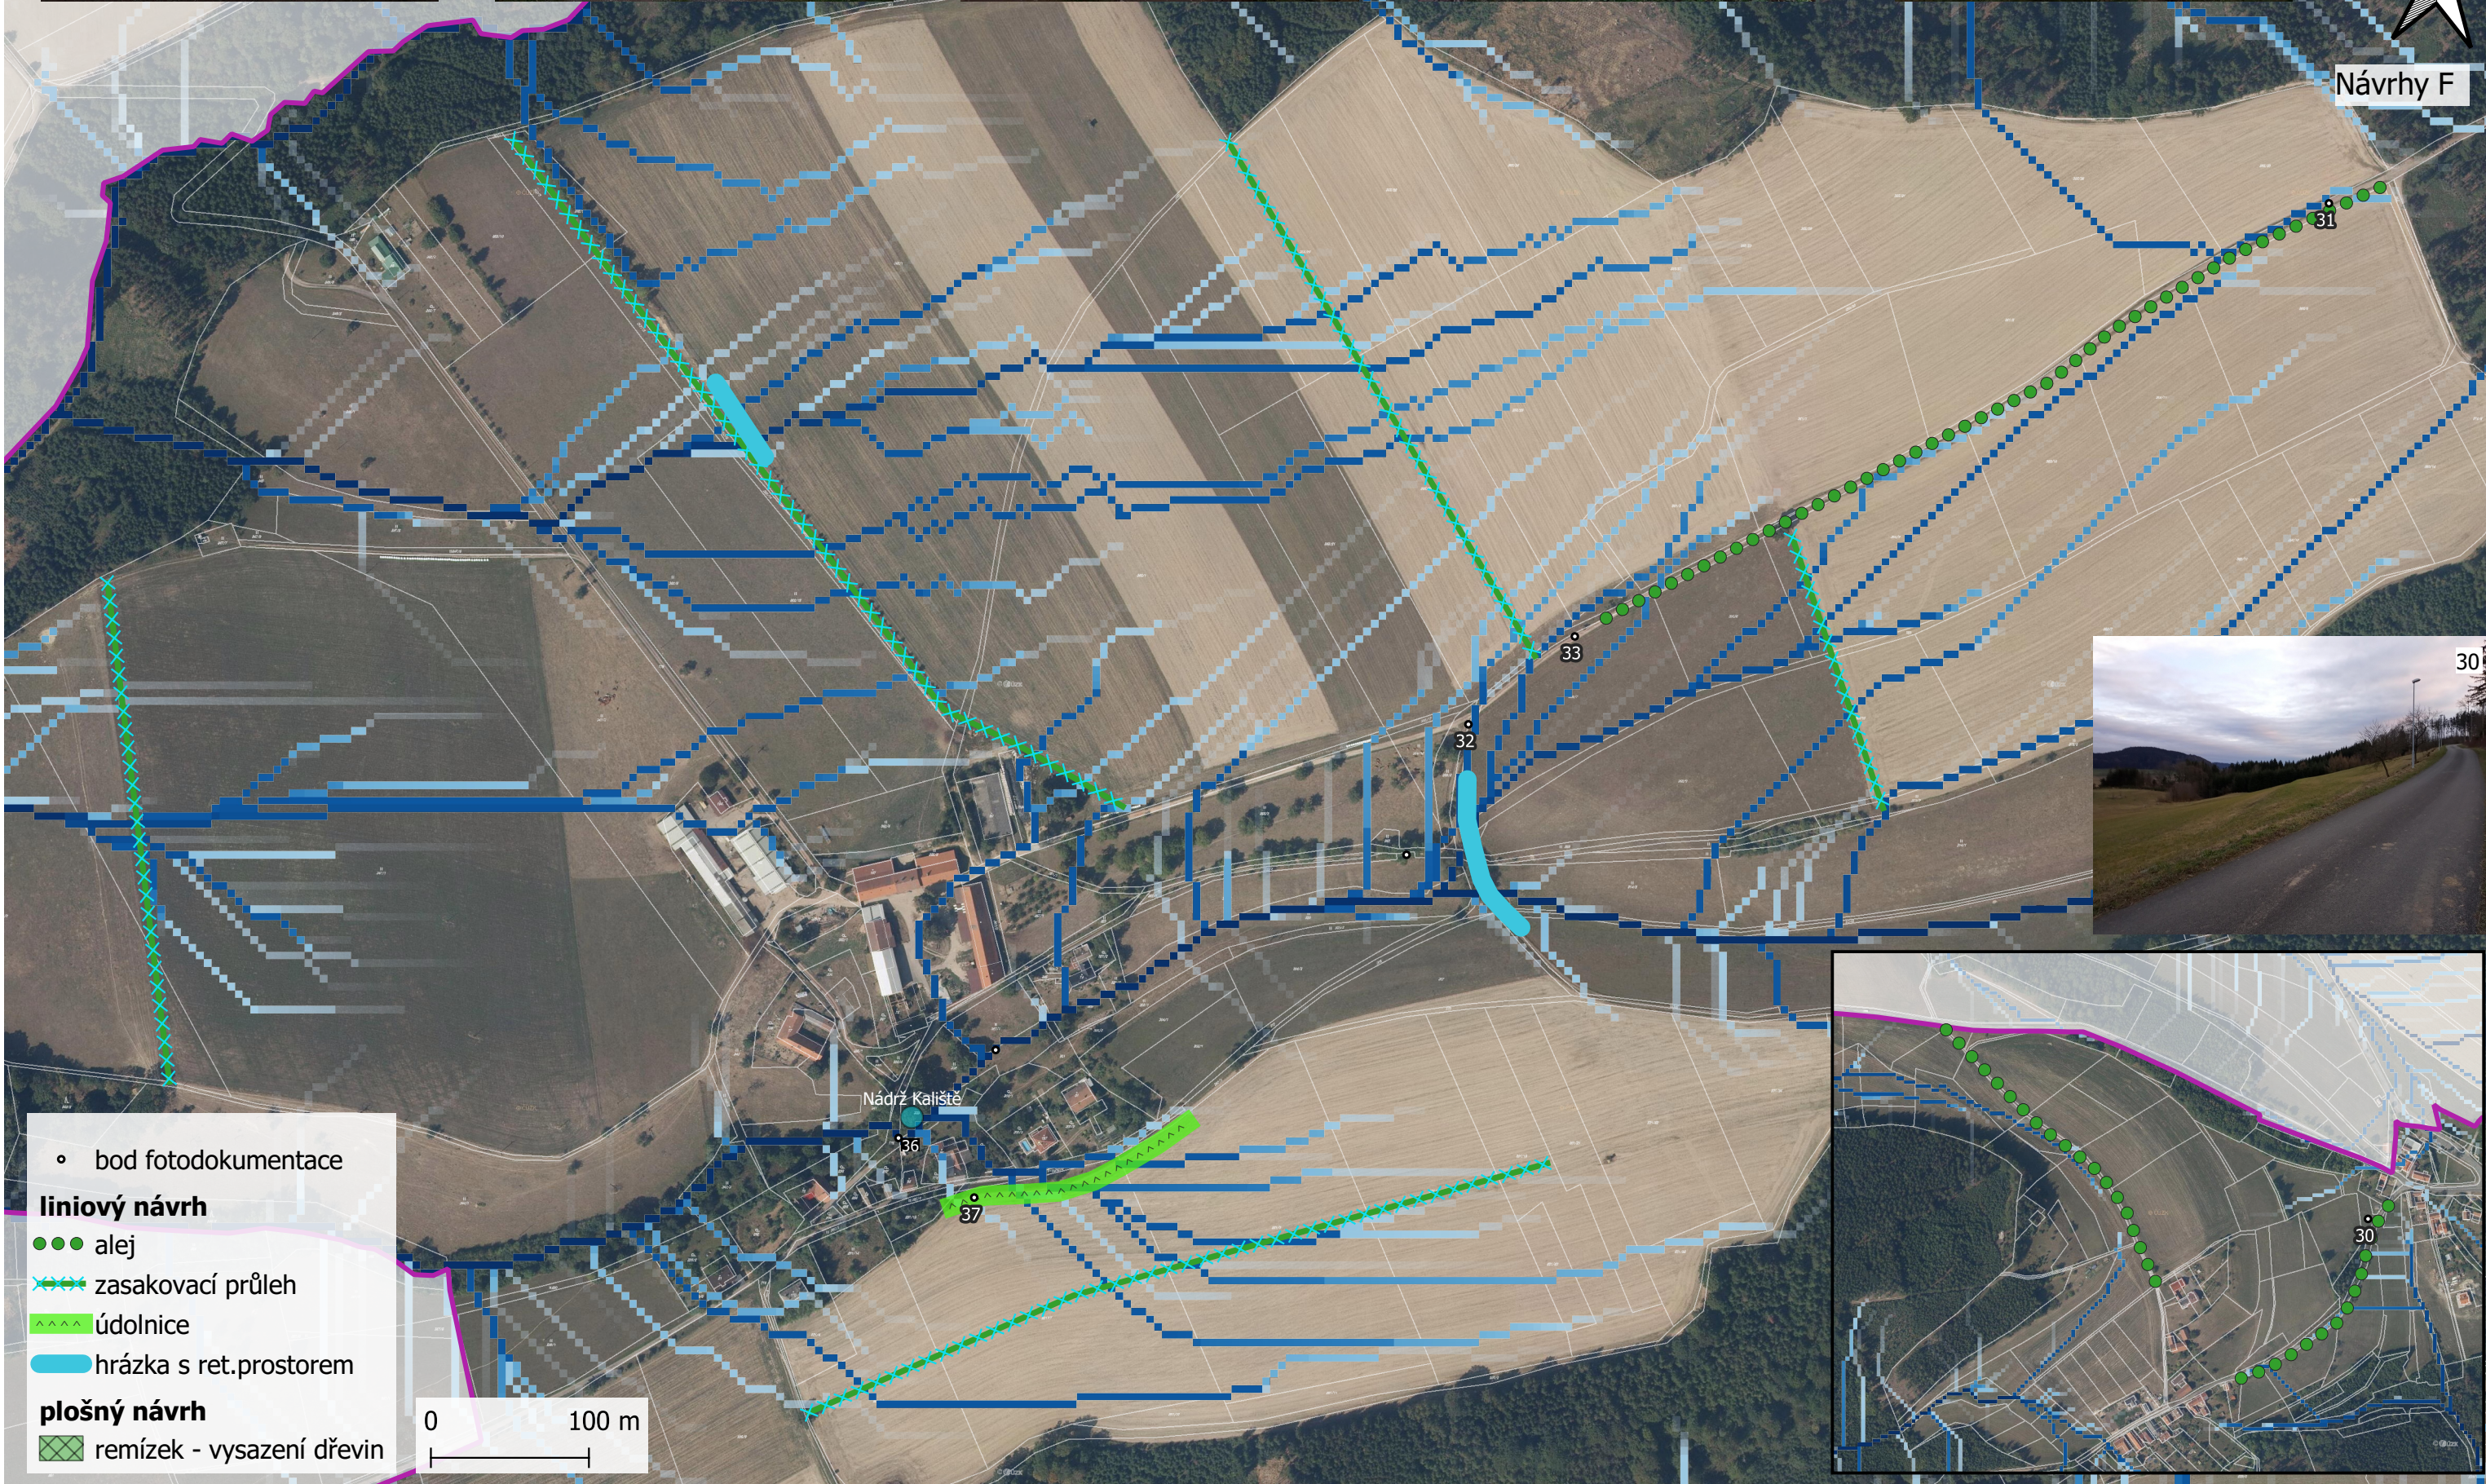

◦ bod fotodokumentace

**liniový návrh**

●●● alej

x x x x x zasakovací průleh

v v v v v údolnice

— hrázka s ret.prostorem

**plošný návrh**

x x x x x remízek - vysazení dřevin

0 100 m



30

