
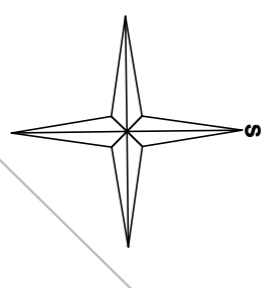


# Splašková kanalizace Orlické Podhůří - Říčky

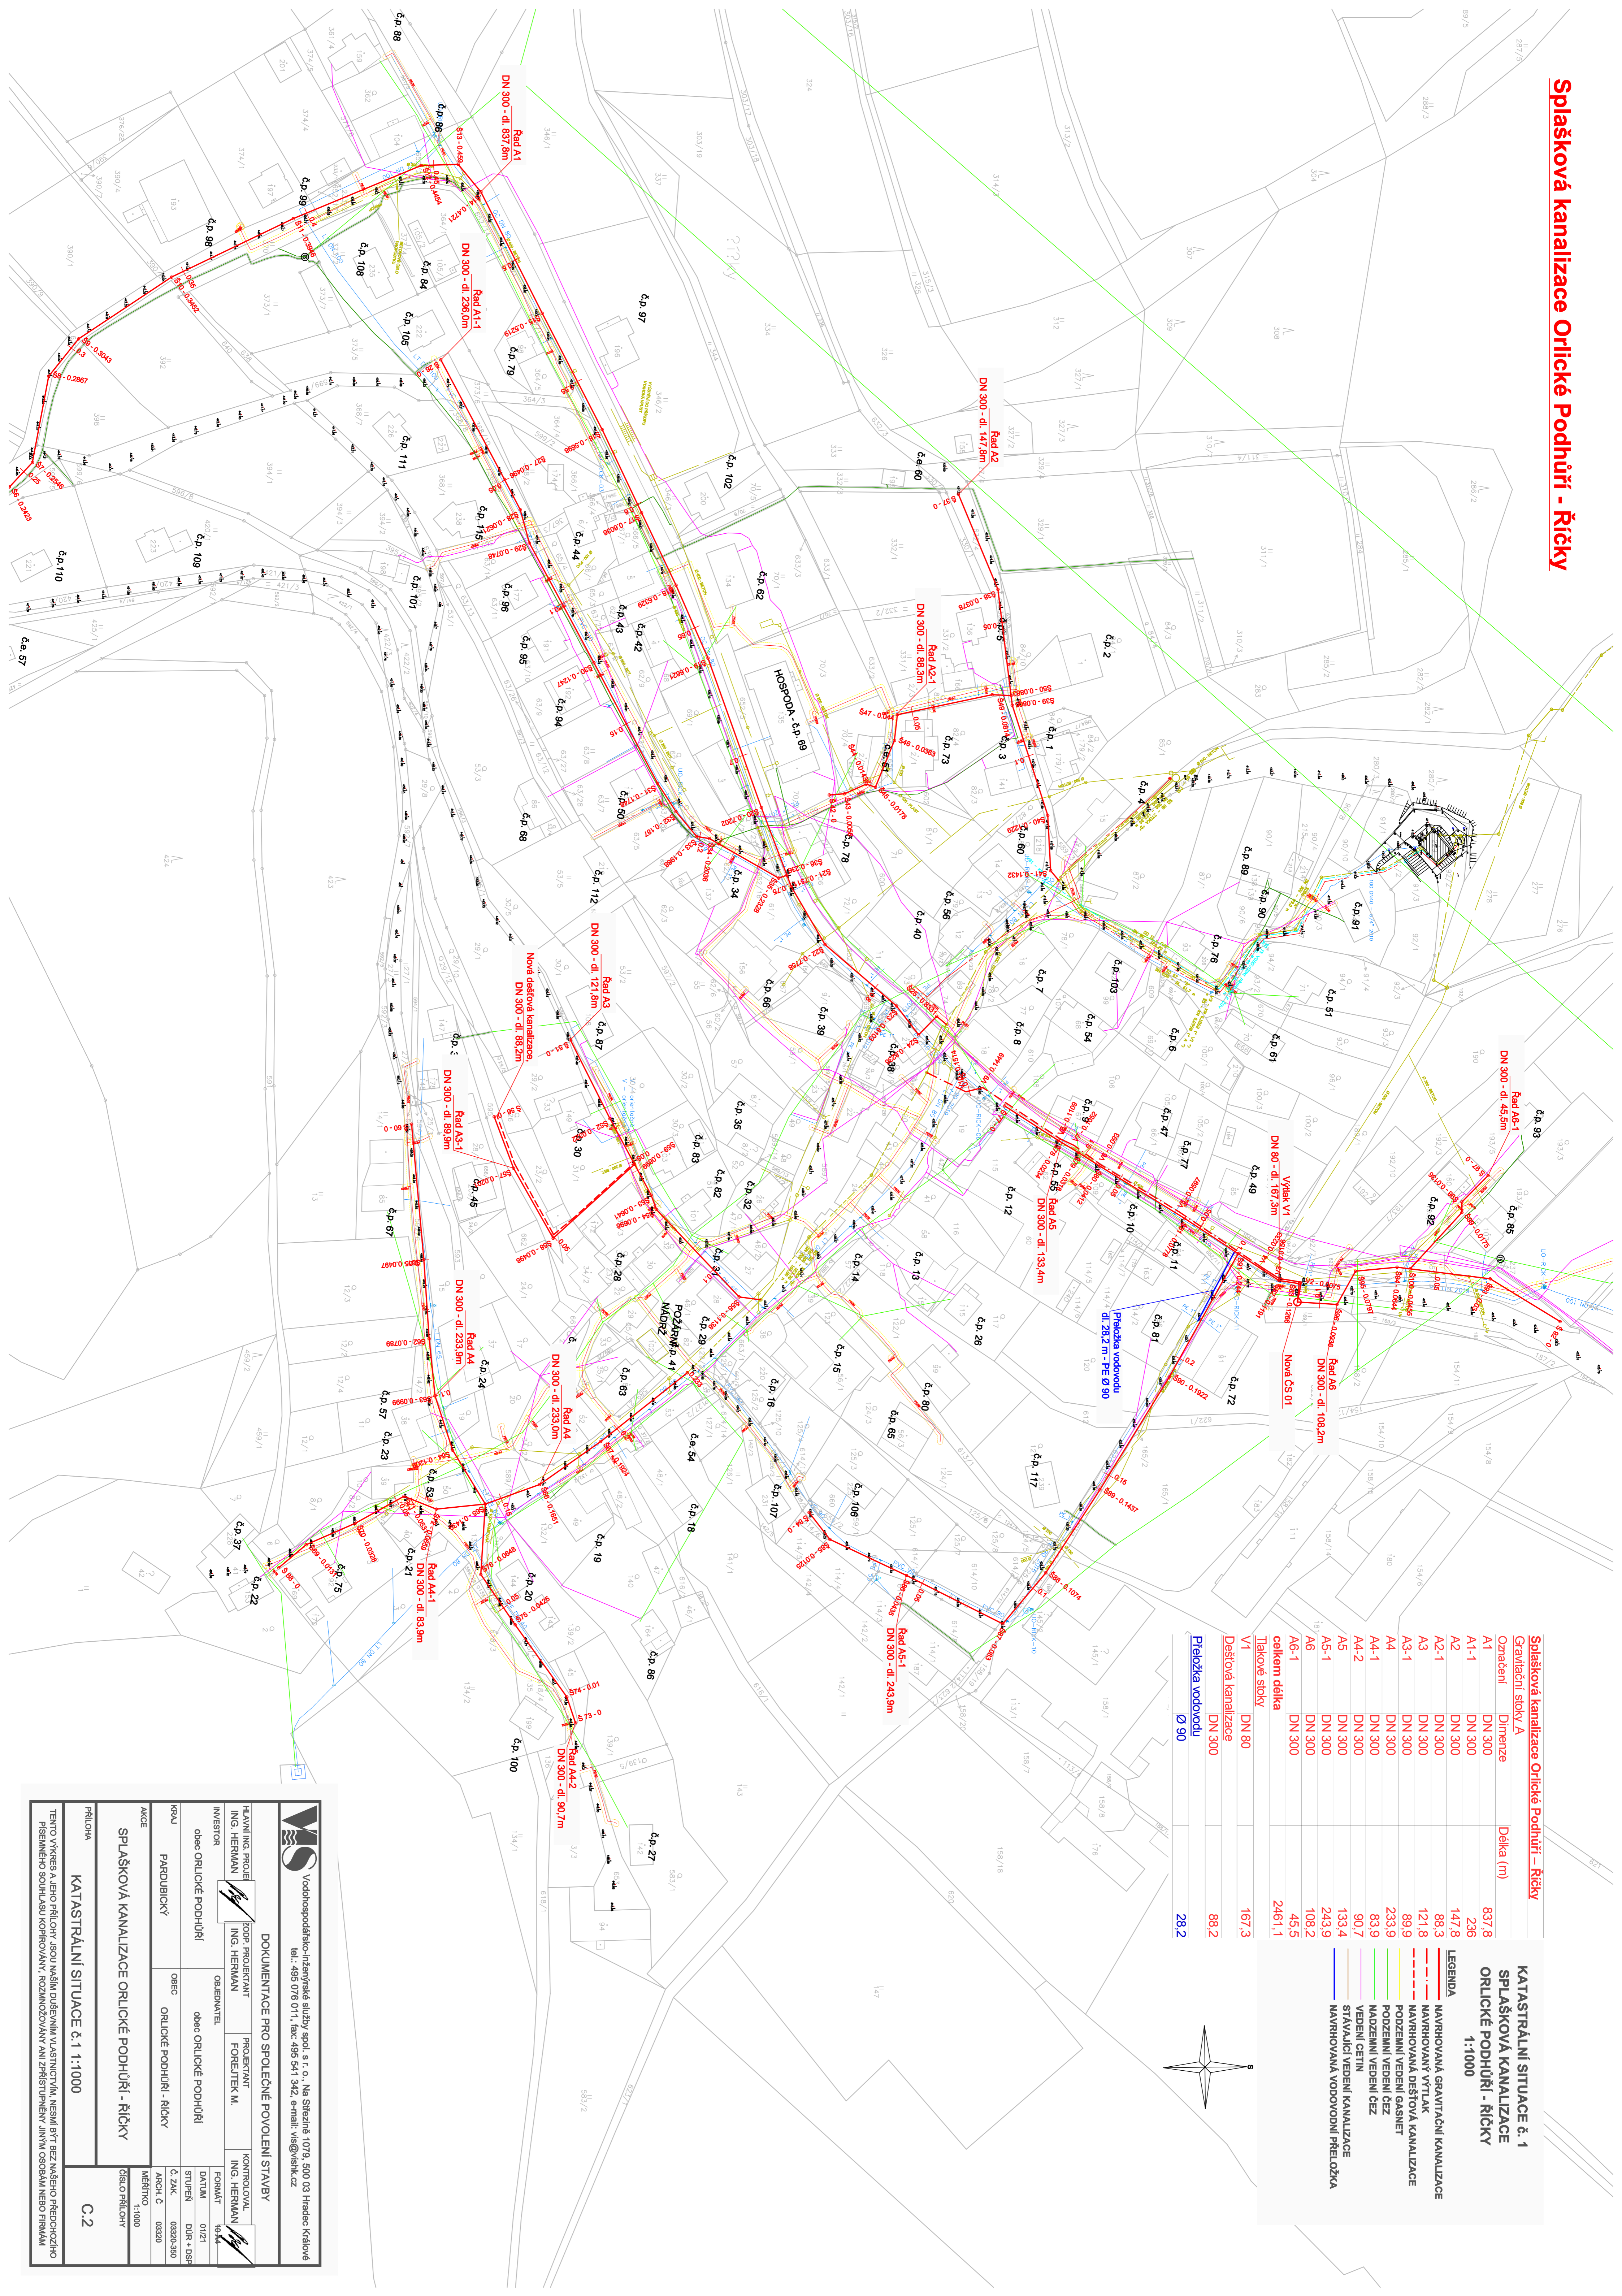

| KATASTRÁLNÍ SITUACE č. 1<br>SPLAŠKOVÁ KANALIZACE<br>ORLICKÉ PODHŮŘÍ - ŘÍČKY<br>1:1000 |                                  |
|---|----------------------------------|
| —   | NAVRHOVANÁ GRAVITAČNÍ KANALIZACE |
| ---   | NAVRHOVANÝ VÝTLAK                |
| ---   | NAVRHOVANÁ DEŠŤOVÁ KANALIZACE    |
| ---   | PODZEMNÍ VEDENÍ PŘEZ             |
| ---   | PODZEMNÍ VEDENÍ ČEZ              |
| ---   | VEDENÍ CETIN                     |
| ---   | STÁVAJÍCÍ VEDENÍ KANALIZACE      |
| ---   | NAVRHOVANÁ VODOVODNÍ PŘELOZKA    |

|   |  |  |                     |
|---|--|--|---------------------|
| <p>Vodohospodářsko-izenařovské služby spol. s r.o., Na Strážné 1079, 500 03 Hradec Králové<br/>tel.: 485 078 071, fax: 485 541 342, e-mail: vws@vwsic.cz</p>                                    |  | <p><b>DOKUMENTACE PRO SPOLEČNÉ POVOLENÍ STAVBY</b></p> |                     |
| HLAVNÍ ING. PROJEKTANT<br>ING. HERMÁN   | PROJEKTANT<br>ING. HERMÁN                    | KONTROLA<br>ING. HERMÁN                                | 10.kk               |
| INVESTOR<br>obec ORLICKÉ PODHŮŘÍ  | OBJEDNATEL<br>obec ORLICKÉ PODHŮŘÍ           | FORMLAT<br>10.kk                                       | 10.kk               |
| ŘKA<br>PAROUBICKÝ   | OBEC<br>ORLICKÉ PODHŮŘÍ - ŘÍČKY              | DATUM<br>07/21   | STUPĚŇ<br>DUR + DSF |
| ACE   | SPLAŠKOVÁ KANALIZACE ORLICKÉ PODHŮŘÍ - ŘÍČKY | Č. ZÁK.<br>03320-290                                   | ARCH. Č.<br>03320   |
| MĚŘITNO<br>1:1000   |  | OSLO PŘILOHY   |                     |
| PŘÍLOHA<br>KATASTRÁLNÍ SITUACE č. 1 1:1000  |  | C.2  |                     |
| <p>TENTO VÝKRES A JEHO PŘÍLOHY JSOU NAŠÍM DÍLEŽNÝM VLASTNOSTÍM, NEMŮJÍ BÝT BEZ NAŠEHO PŘEDCHOZÍHO PÍSEMNÉHO SOUHLASÍ KOPÍROVÁNY, ROZMNOŽOVÁNY ANI ZPŘÍSTUPNĚNY JINÝMI OSOBA MI NEBO FIRMAMI</p> |  |  |                     |