
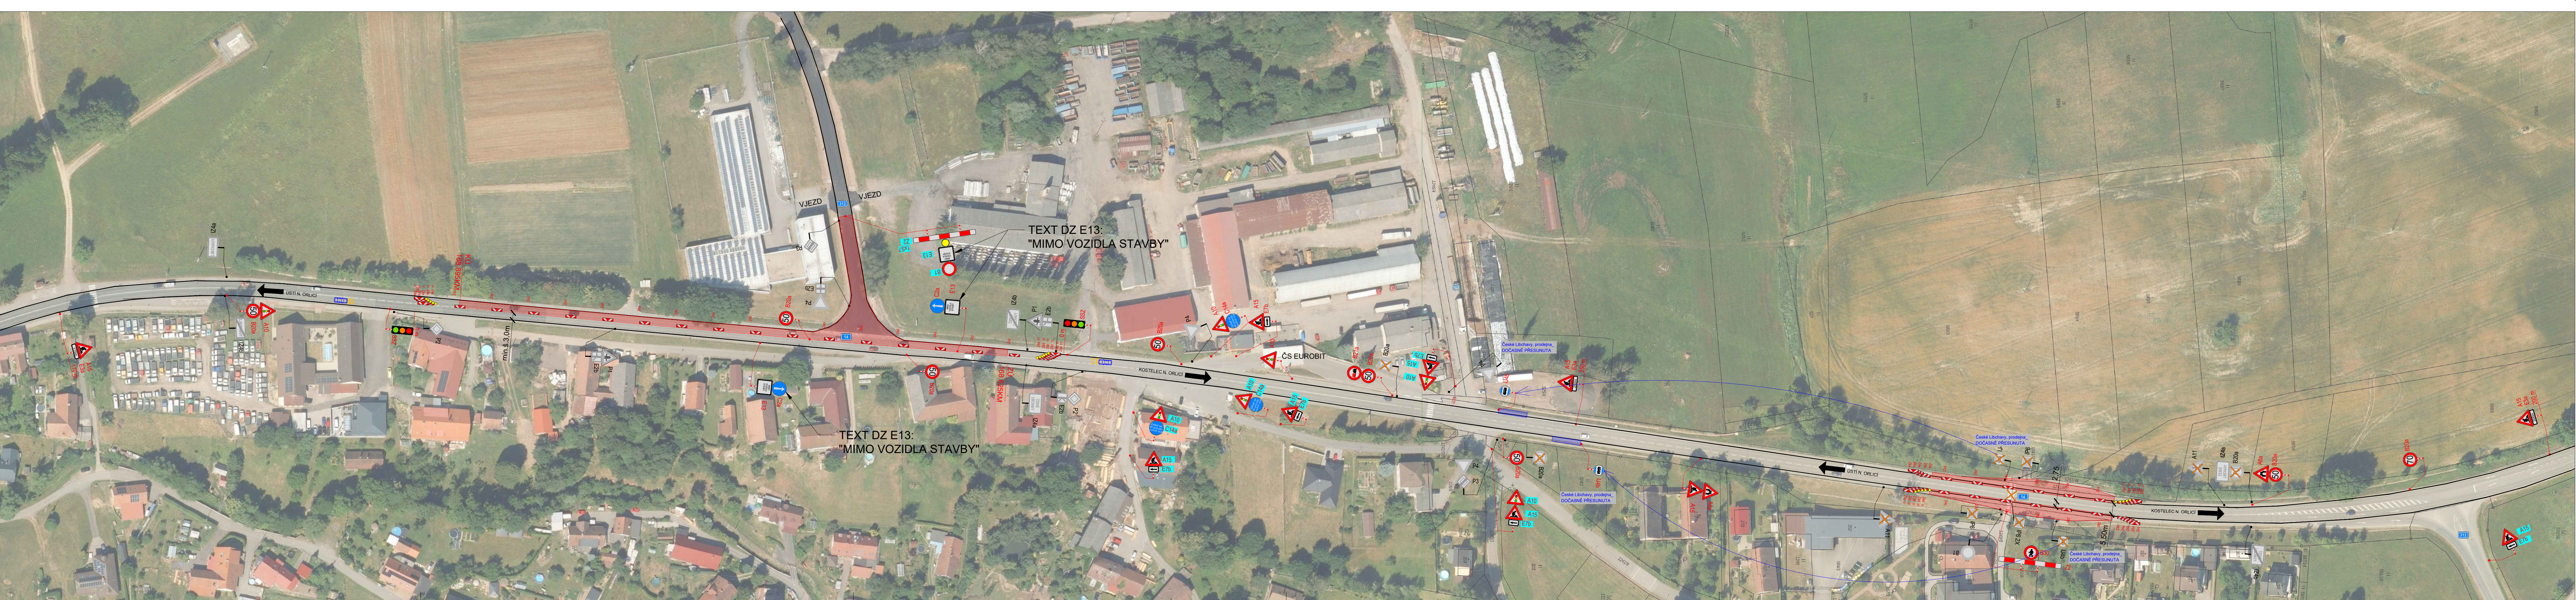


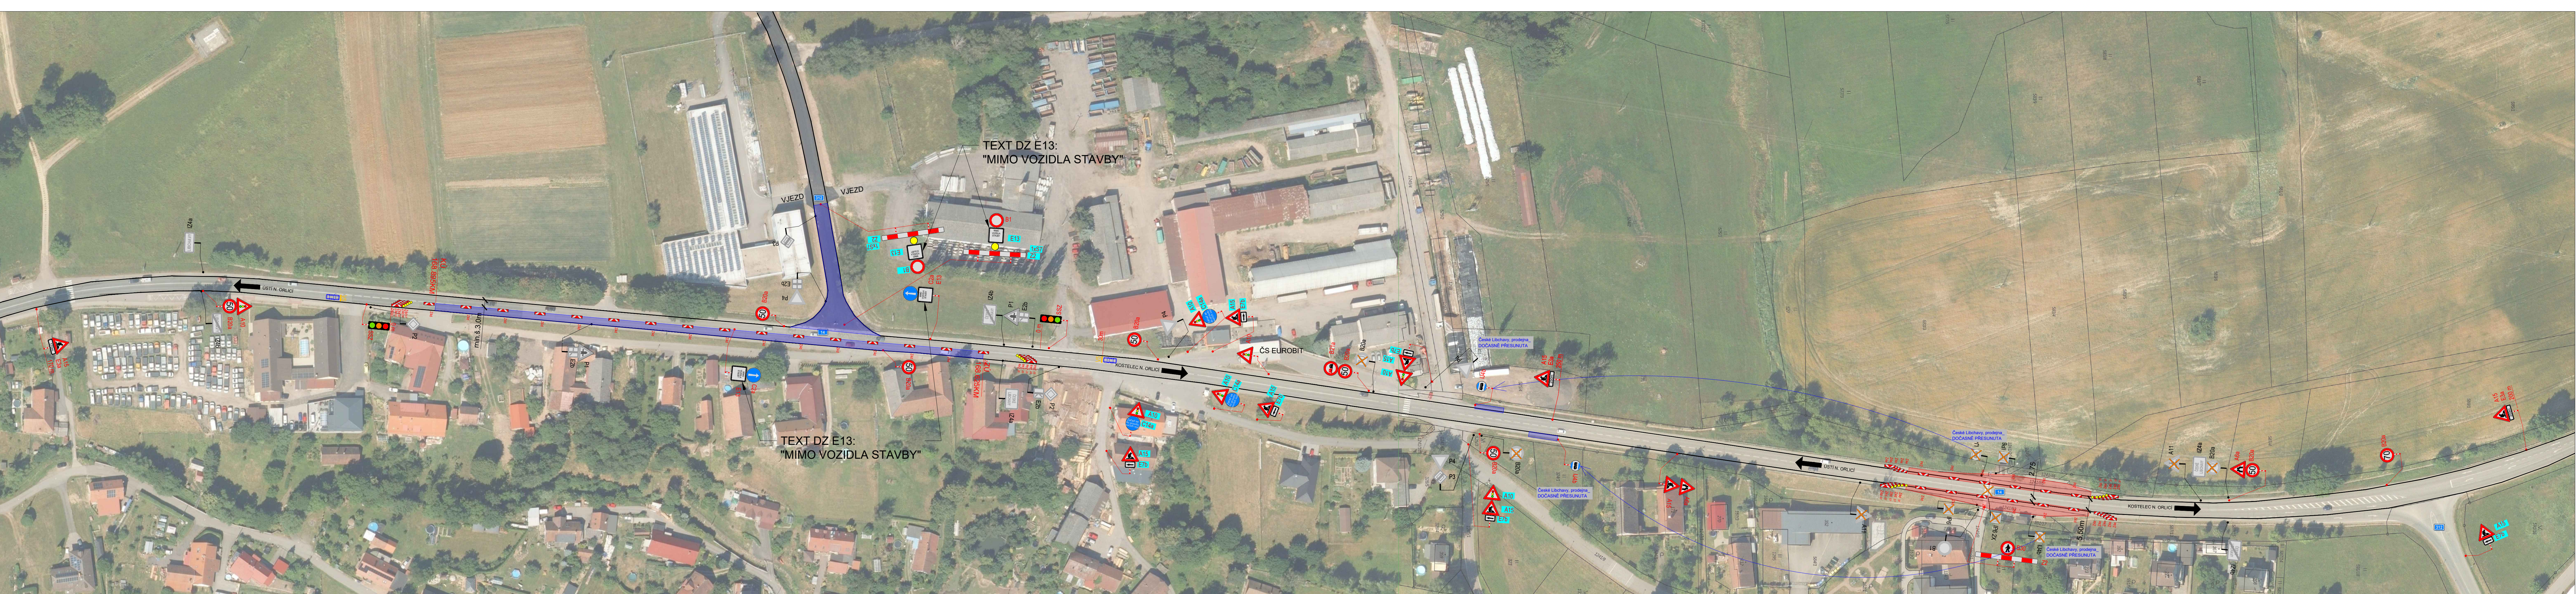

POLICIE ČESKÉ REPUBLIKY - KŘP		SOULHÁSEME S - PŮJ - ŽUK - UZÁVÍRKOU S OBJÍZDNOU TRASOU.	
PLATNOST TOTOHO VYJÁDŘENÍ JE 1 ROK. V dne		V dne	
SITUACE ŠÍŘŠÍCH VZTAHŮ 			
NÁVRH DOPRAVNĚ-INŽENÝRSKÉHO OPATŘENÍ PŘECHODNÉ ÚPRAVY PROVOZU			
LEGENDA			
P6 TRVALE SVISLÉ DOPRAVNÍ ZNAČENÍ		P6 NAVRŽENÉ PŘECHODNÉ DOPRAVNÍ ZNAČENÍ - KÚP, OKRES ÚSTÍ N. O.	
P6 DOČASNÉ ZNEPLATNĚNÉ TRVALE DOPRAVNÍ ZNAČENÍ		P6 NAVRŽENÉ PŘECHODNÉ DOPRAVNÍ ZNAČENÍ - CRP ÚSTÍ N. O., OKRES ÚSTÍ N. O.	
ZABOR: KOMUNIKACE			
ZABOR: KOMUNIKACE			
Předmět dopravního opatření bude v zájmu veřejnosti a v zájmu provozu silniční komunikace.			
K návrhu dopravního opatření bylo využito typů značek dle vyhlášky č. 133/2019 Sb. o dopravní značkové skladbě silniční komunikace.			
K návrhu dopravního opatření bylo využito typů značek dle vyhlášky č. 133/2019 Sb. o dopravní značkové skladbě silniční komunikace.			
K návrhu dopravního opatření bylo využito typů značek dle vyhlášky č. 133/2019 Sb. o dopravní značkové skladbě silniční komunikace.			
VYPRACOVAL: Katerina Sofková, DiS.			
KONTROLOVAL: Ing. Mgr. Josef Janík			
NÁZEV VÍKCE: I/14 PASEKY, ÚPRAVA KŘIŽOVATKY ÚPRAVA CHODECKÉHO PŘECHODU		DATUM: 04/2025	
NÁZEV PŘÍLOH: SITUACE DOPRAVNĚ-INŽENÝRSKÝCH OPATŘENÍ		FORMÁT: 1470 X 594	
OBRAZ:		ČÍSLO ZNAČKY:	
		ČÍSLO PŘÍLOHY: 1	