



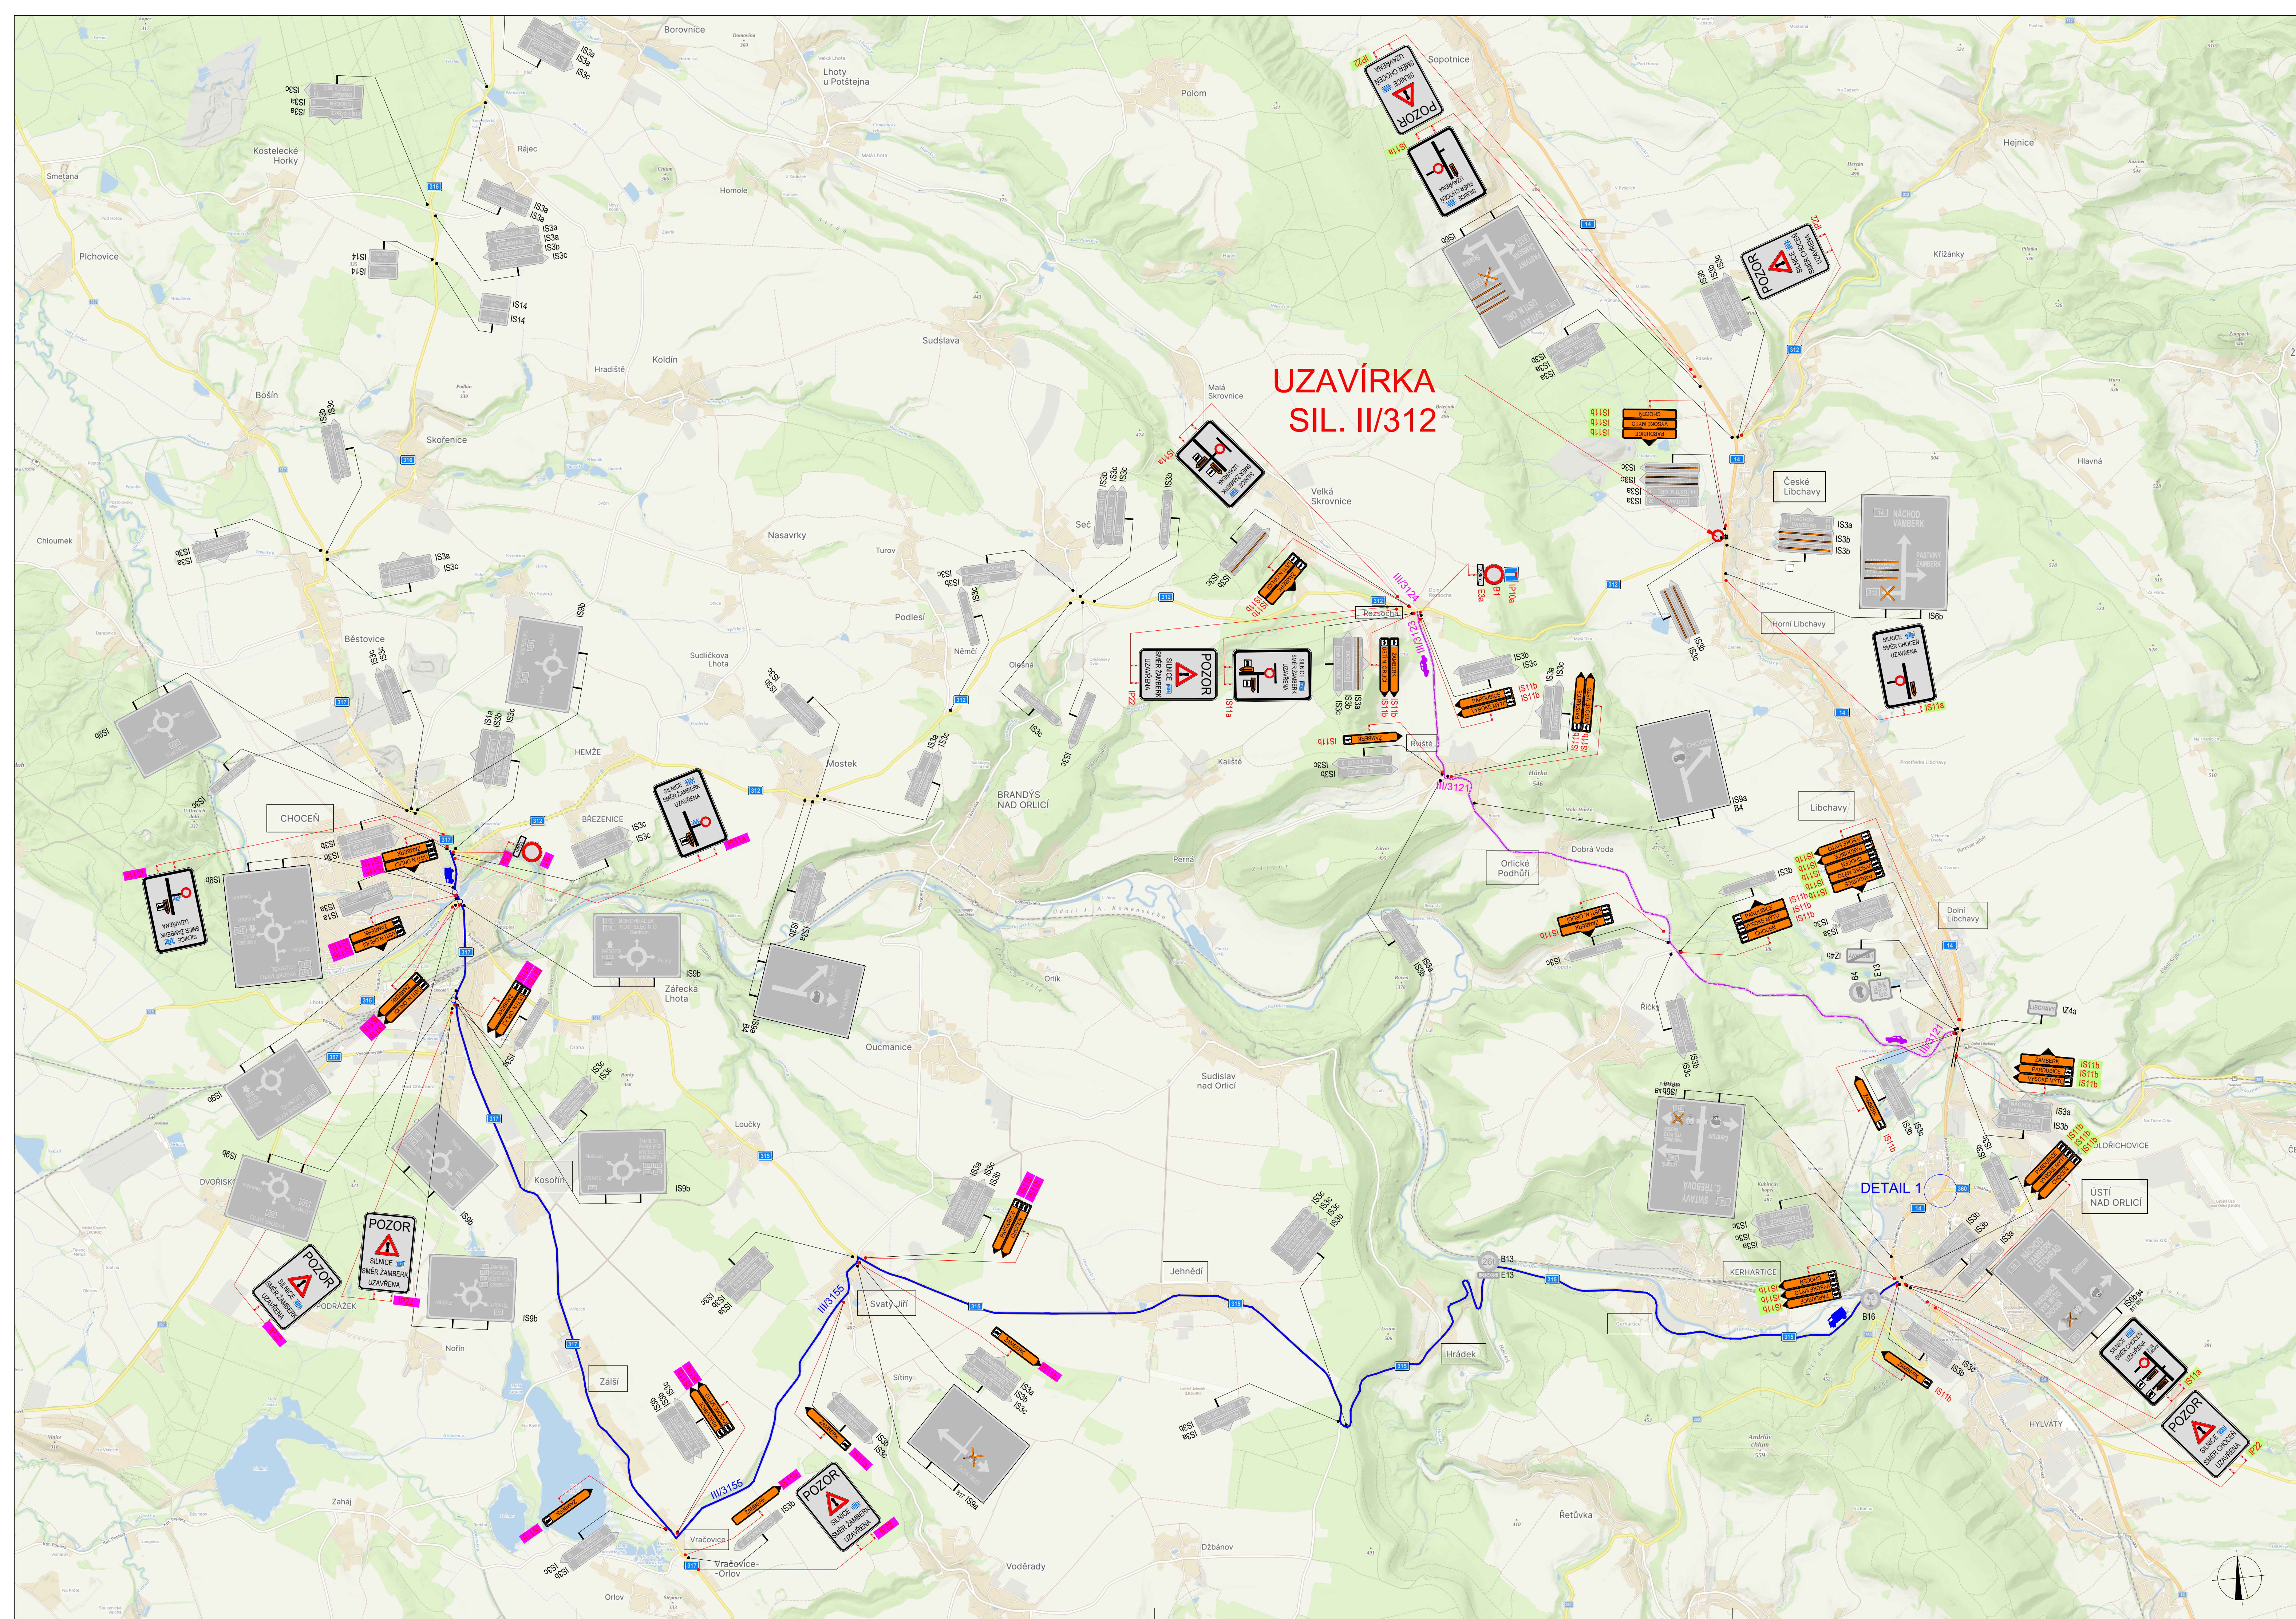

UZAVÍRKA
SIL. II/312

DETAIL 1

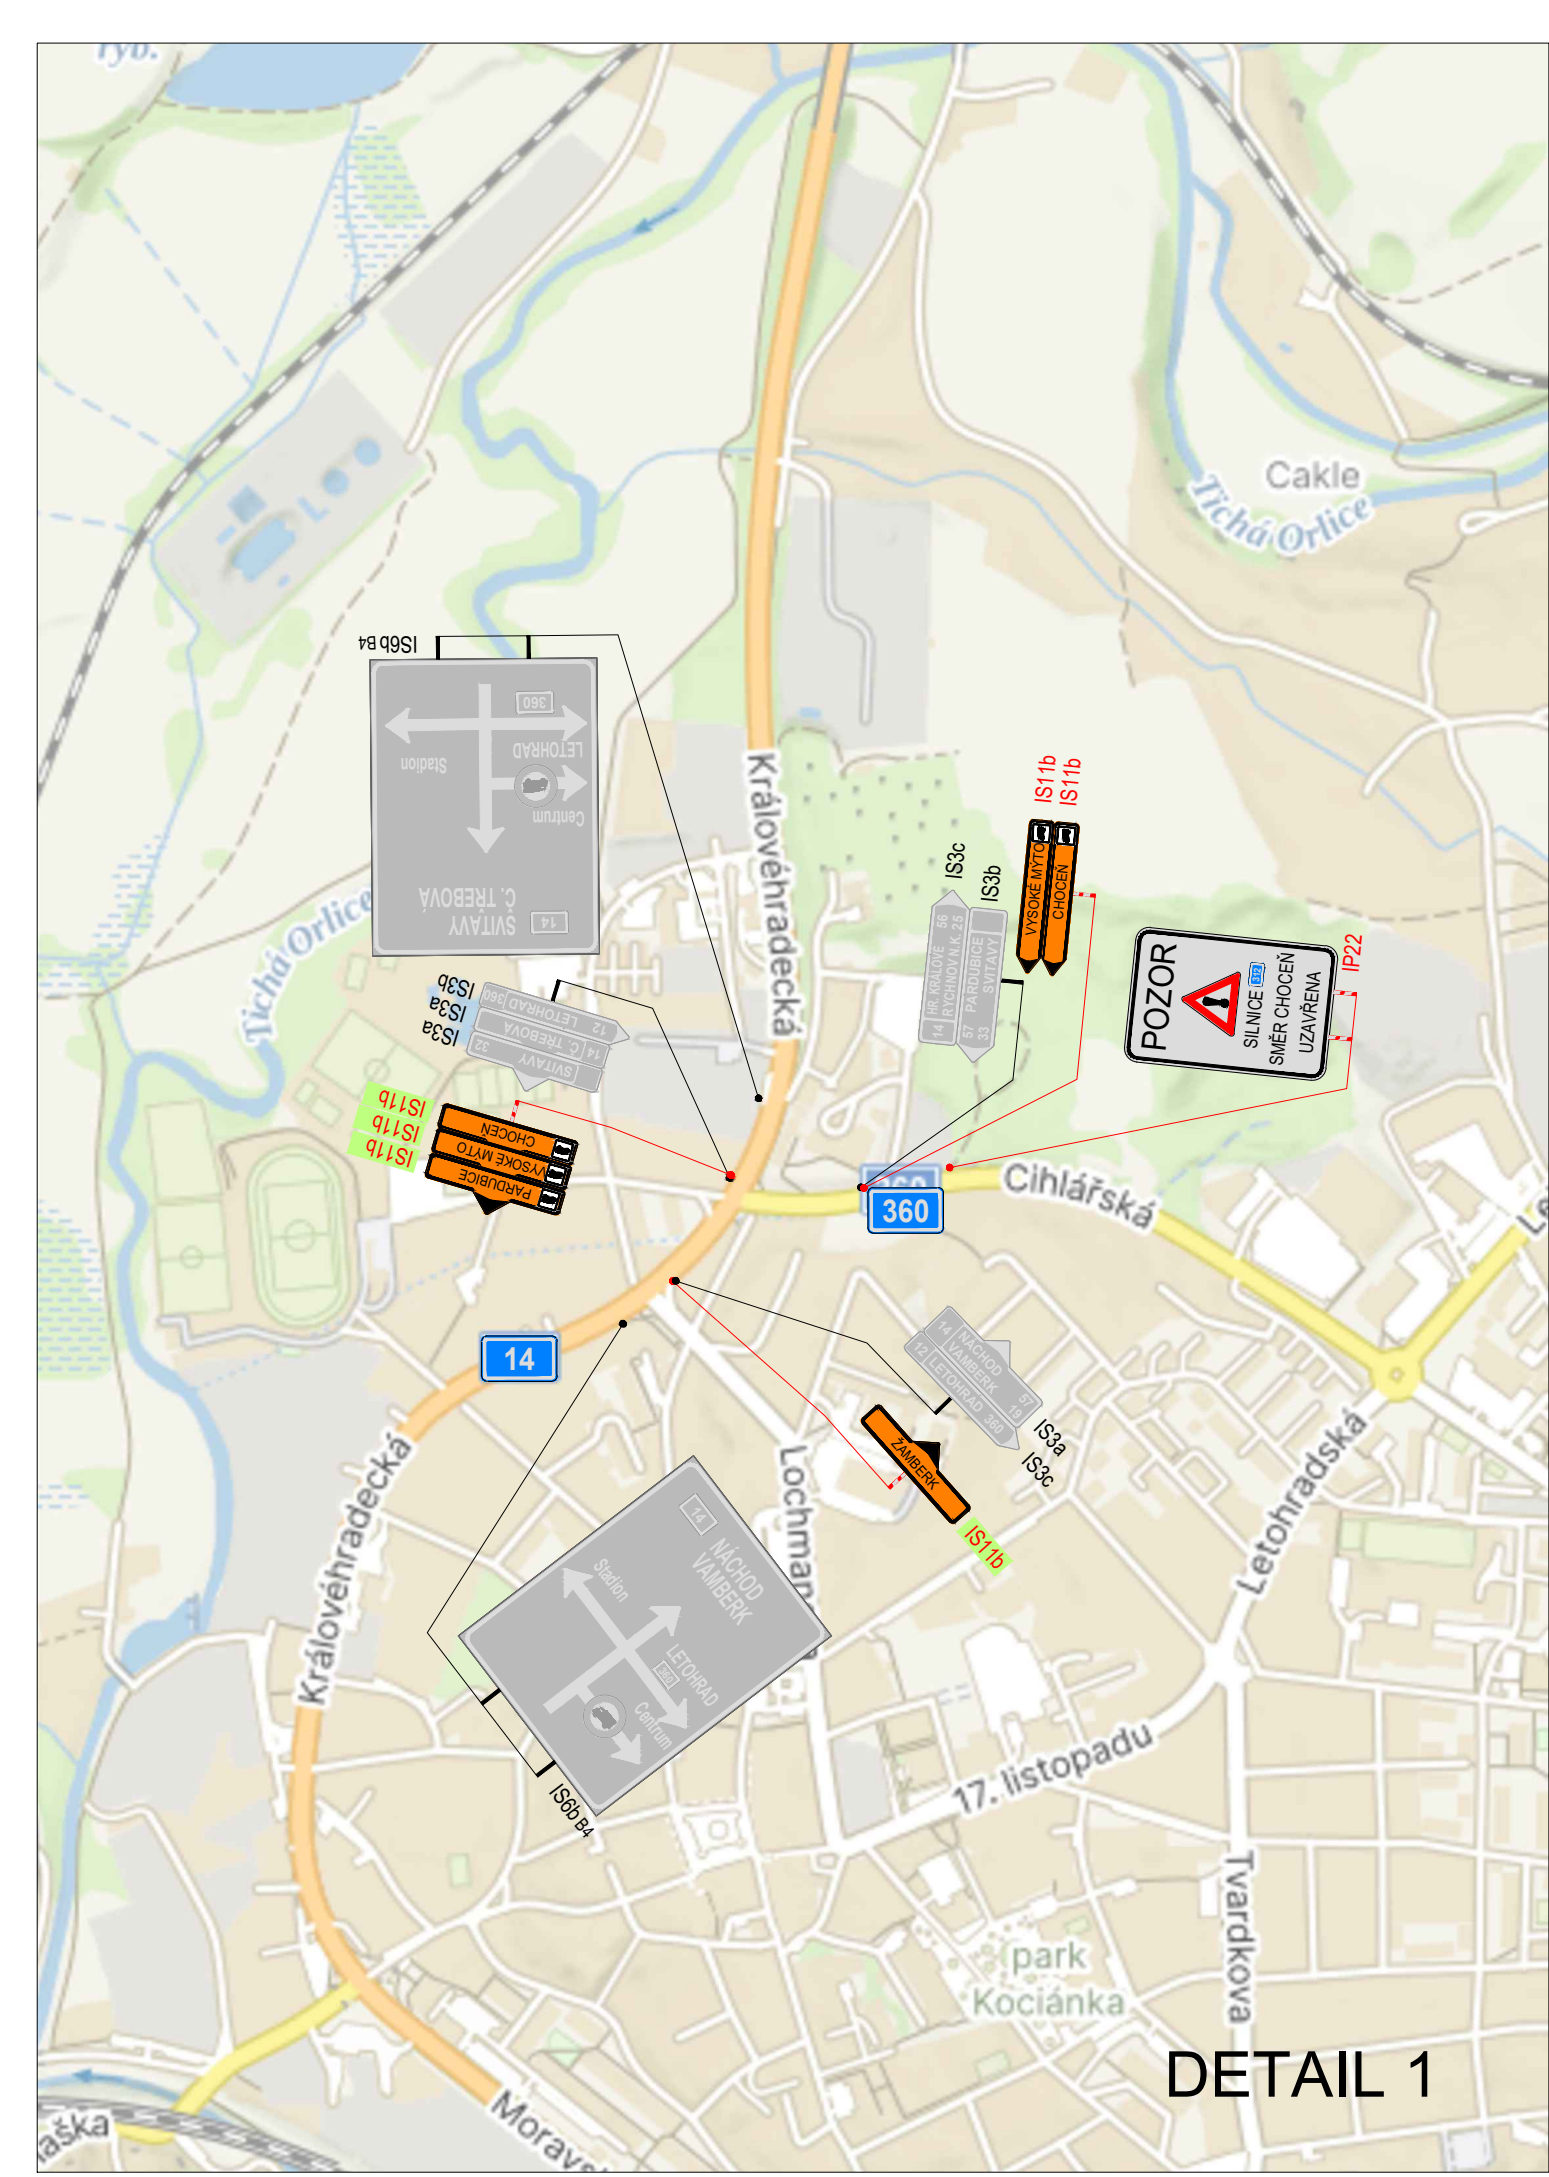

DETAIL 1

POLICIE ČESKÉ REPUBLIKY - KRP		SOUHLASÍME S - PDZ, - ZUK, - UZAVÍRKOU S OBJÍZDNOU TRASOU.		SOUHLASÍME S - PDZ, - ZUK, - UZAVÍRKOU S OBJÍZDNOU TRASOU.	
PLATNOST TOHOTO VYJÁDRĚNÍ JE 1 ROK. V dne		V dne		V dne	
SITUACE ŠIRŠÍCH VZTAHŮ					
NÁVRH DOPRAVNĚ-INŽENÝRSKÉHO OPATŘENÍ PŘECHODNÉ ÚPRAVY PROVOZU					
LEGENDA					
OBJÍZDNÁ TRASA PRO OA					
OBJÍZDNÁ TRASA PRO NA					
Použití dopravních značení podle v zápisu velikosti a v reflexním provedení 1:1. K návrhu dopravních značení bylo využito TP 65 Zásady pro dopravní značení na pozemních komunikacích. K návrhu dopravních značení bylo využito TP 66 Zásady pro dopravní značení na pozemních komunikacích. K návrhu dopravních značení bylo využito TP 133 Zásady pro dopravní značení na pozemních komunikacích.					
VYPRACOVAL: Katerina Sofková, DiS.		KONTROLOVAL: Ing. Mgr. Josef Janík		DoZBos s.r.o. Průmyslová 12 680 01 Boskovice E-mail: dozbos@dozbos.cz www.dozbos.cz	
NÁZEV AKCE:		I/14 PASEKY, ÚPRAVA KŘÍŽOVATKY		DATUM: 04/2025	
SÍLA ZAKÁZKY:		SITUACE DOPRAVNĚ-INŽENÝRSKÝCH OPATŘENÍ		FORMAT: 1050 X 594	
OBSAH:				ČÍSLO PŘÍLOHY: 1	