


ÚZEMNÍ PLÁN ORLICKÉ PODHŮŘÍ

Výkres koncepce technické infrastruktury

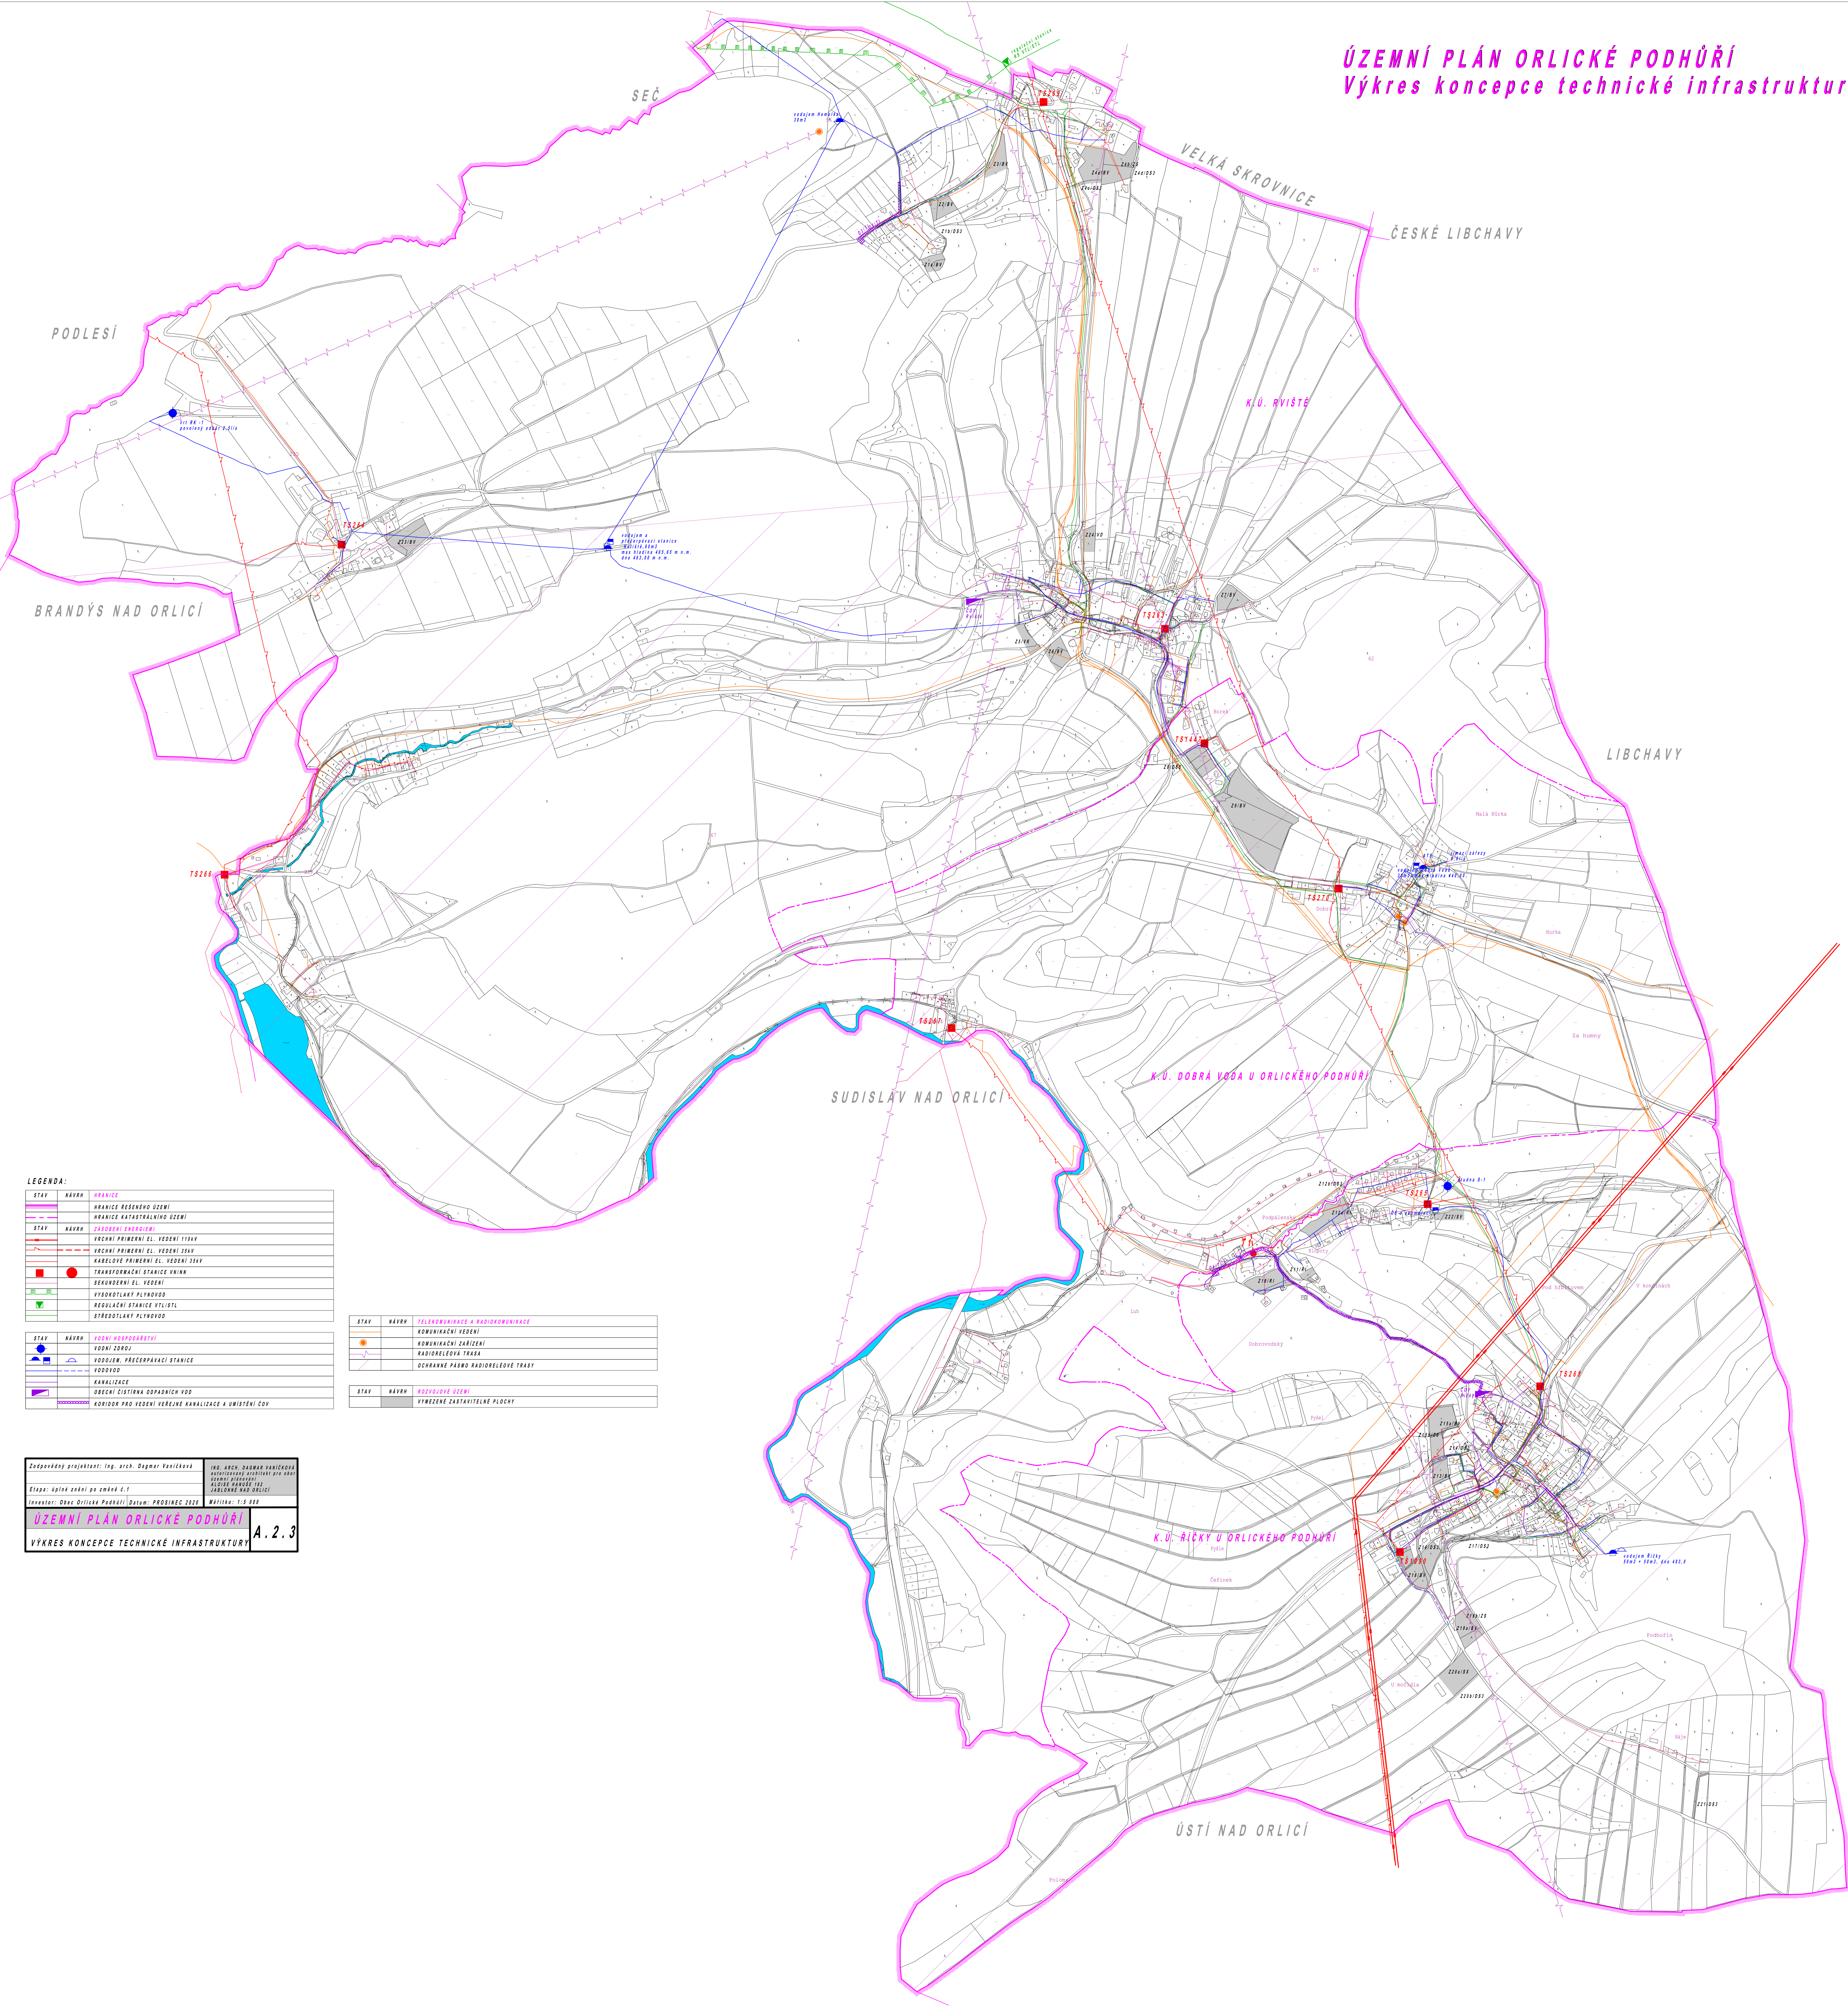

LEGENDA:

STAV	NÁVRH	HRANICE
STAV	NÁVRH	HRANICE ROZSAHU ÚZEMÍ
STAV	NÁVRH	HRANICE KATASTRÁLNÍHO ÚZEMÍ
STAV	NÁVRH	ZÁSOBNÍ PŘEDČIŠŤOVNA
STAV	NÁVRH	VRCHNÍ PRIMÉRNÍ EL. VEDENÍ TISV
STAV	NÁVRH	VRCHNÍ PRIMÉRNÍ EL. VEDENÍ ŽSVK
STAV	NÁVRH	KABELOVÉ PRIMÉRNÍ EL. VEDENÍ ŽSVK
STAV	NÁVRH	TRANSFORMAČNÍ STANICE VNÍK
STAV	NÁVRH	SEKUNDEMNÍ EL. VEDENÍ
STAV	NÁVRH	VÝSOKOTLAKÝ PLYNOVOD
STAV	NÁVRH	ROZLIŠČENÍ STANICE PLYNŮ
STAV	NÁVRH	STŘEDOTLAKÝ PLYNOVOD
STAV	NÁVRH	KORIDOR PRO VEDENÍ VEŘEJNÉ KANALIZACE A UWIŠTĚNÍ ČOV
STAV	NÁVRH	VODNÍ HOSPODÁŘSTVÍ
STAV	NÁVRH	VODNÍ ZDROJ
STAV	NÁVRH	VODOJEM, PŘECENPÁVACÍ STANICE
STAV	NÁVRH	VODOVOD
STAV	NÁVRH	KANALIZACE
STAV	NÁVRH	OBECNÍ ČISTIČNA ODPADNÍCH VOD

STAV	NÁVRH	TELEKOMUNIKAČNÍ A RADIOKOMUNIKAČNÍ
STAV	NÁVRH	KOMUNIKAČNÍ PŘEDENÍ
STAV	NÁVRH	KOMUNIKAČNÍ ZAŘÍZENÍ
STAV	NÁVRH	RADIOELEKTRICKÁ TRASA
STAV	NÁVRH	ODVRANÉ PÁSMO RADIOELEKTRICKÉ TRASY
STAV	NÁVRH	HOZVOJIVÉ ÚZEMÍ
STAV	NÁVRH	VYKRESENÉ ZASTAVITELNÉ PLOCHY

Zpracovatel: Ing. arch. Dagmar Vaníčková
 Ing. arch. Dagmar Vaníčková
 autorizovaný architekt pro obor
 stavební inženýring
 IČO: 471234567
 IČD: 471234567
 Územní plán Orlické Podhůří
 Datum: PROSINEC 2022
 Měřítko: 1:5 000

ÚZEMNÍ PLÁN ORLICKÉ PODHŮŘÍ
VÝKRES KONCEPCE TECHNICKÉ INFRASTRUKTURY
A.2.3